



Innovation Academy

이노베이션 아카데미_새롬관

[환경개선공사]

(2021. 12.)









■ DRAWING LIST

SHEET NO.	DRAWING NO.	DRAWING TITLE	SCALE
■ TITLE			
000		COVER	NONE
001		DRAWING LIST	NONE
002		MATERIAL SPEC LIST	NONE
■ 새롭관 지하1층			
003	I-001	지하1층 전체 평면도(현재)	1/150
004	I-002	지하1층 전체 평면도(수정)	1/150
005	I-003	지하1층 전체 천정도(현재)	1/150
006	I-004	지하1층 전체 천정도(수정)	1/150
007	I-005	지하1층 오픈스튜디오 확대 평면도	1/100
008	I-006	지하1층 오픈스튜디오 확대 바닥패턴도	1/100
009	I-007	지하1층 오픈스튜디오 확대 천정도	1/100
010	I-008	지하1층 오픈스튜디오 확대 냉난방도	1/100
011	I-009	지하1층 오픈스튜디오 확대 냉난방도(현재)	1/100
012	I-010	지하1층 오픈스튜디오 입구 파사드	1/40
013	I-011	지하1층 오픈스튜디오 입면도_A,B	1/80
014	I-012	지하1층 오픈스튜디오 입면도_C,D	1/80
015	I-013	지하1층 사무실 입면도_E,F,G,H	1/50
■ 새롭관 지상 1층			
016	I-014	지상1층 전체 평면도(현재)	1/150
017	I-015	지상1층 회의실 확대 평면도	1/50
018	I-016	지하1층 회의실 입면도_A,B,C,D	1/60
■ 새롭관 지상 2층			
019	I-017	지상2층 전체 평면도(현재)	1/150
020	I-018	지상2층 전체 평면도(수정)	1/150
021	I-019	지상2층 스튜디오 확대 평면도	1/50
022	I-020	지상2층 스튜디오 확대 천정도	1/50
023	I-021	지상2층 스튜디오 입면도_A,B,C,D	1/60
024	I-022	지상2층 스튜디오 입면도_E,F,G,H	1/50
025	I-023	지상2층 스튜디오 방음문 상세도	1/25
026	I-024	지상2층 스튜디오 방음시창 상세도	1/20

[illegible]

A-SUNG DESIGN

(주) 01025 서울특별시 강남구 화곡사길 44
TEL : 02-980-4253
FAX : 02-980-4254

PROJECT TITLE

이노베이션 아카데미
새롬관 환경개선공사

PROJECT NO.

2021-10-01

NOTE

[illegible]

DRAWING BY C.H.Z

DESIGN BY

CHECKED BY KJ

APPROVED BY

NAME OF DRAWING

SCALE	DATE 2021.12.02
-------	--------------------

DRAWING NO.

SHEET	NO.
-------	-----

ADDRESS OF DRAWING

001



A-SUNG DESIGN

(주) 01025 서울특별시 광역구 화곡사길 44
TEL : 02-980-4253
FAX : 02-980-4254

PROJECT TITLE

이노베이션 아카데미
새로관 환경개선공사

PROJECT NO.

2021-10-01

NOTE

일 자	수 정 내 용	검 토

DRAWING BY

C.H.Z

DESIGN BY

CHECKED BY

K.J

APPROVED BY

NAME OF DRAWING

SCALE

DATE
2021.12.02

DRAWING NO.

-

SHEET NO.

-



ADDRESS OF DRAWING

002

■ MATERIAL SPEC LIST

MATERIAL	SYMBOL	SPECIFICATION	VENDOR
PAINT		SAMHWA_0001B	B1 오픈스튜디오 신규 벽체 / 사무실 내부 벽체 / RACK 장비실 내부 벽체
			오픈스튜디오 천정
			2F 스튜디오 내부 벽체
		SAMHWA_0003F	B1 오픈스튜디오 신규 벽체 _컬레받이
			2F 스튜디오 벽체 _컬레받이
		SAMHWA_5154C	B1 오픈스튜디오_입구 전면
			B1 오픈스튜디오_입구 후면(입면도 B)
INTERIOR FILM		LX_RS51	B1 오픈스튜디오 _ 양개방음문
			B1 오픈스튜디오 _ 양개방음문_상부 마감
			B1 오픈스튜디오 _ 벽 책장
		LX_RS69	B1 오픈스튜디오 _RACK장비실
			B1 오픈스튜디오 _단상 전면 양측
		LX_NW099	B1 오픈스튜디오 _기둥
ART BOARD		늘푸른 아트보드 - 연그레이(방염)	B1 오픈스튜디오 _신규 벽체 및 기존 벽체의 면
			1F 회의실 기존 벽체의 양 측면 (현재 폼폼타공보드 부착면)
		늘푸른 아트보드 - 진그레이(방염)	B1 오픈스튜디오 _신규 벽체 및 기존 벽체의 면
		늘푸른 아트보드 - 스카이블루(방염)	1F 회의실 기존 벽체의 양 측면 (현재 폼폼타공보드 부착면)

MATERIAL	SYMBOL	SPECIFICATION	VENDOR
CARPET TILE		효성 카펫트 SP505	 B1 오픈스튜디오_ 바닥-1
DECO TILE		KCC 센스타일 _ GS 1556M	 B1 사무실_ 바닥 RACK 장비실_ 바닥
WOOD FLOORING		KCC 강마루 _ AJ1108	 B1 오픈스튜디오_ 단상
ACOUSTIC BOARD PANEL		어쿠스틱 보드패널_케이디우드테크 600*2400*21T (체이스트넷 위시)	 B1 오픈스튜디오 _ 벽체 (입면도 C)
		라인 폼폼판_15T*1200*2400mm	 2F 유튜브 스튜디오 _ 벽면 전체
		다노라인 유공석고보드_12T*1200*2400mm	 2F 유튜브 스튜디오 _ 천정재
LPM		효산 N209	 B1 오픈스튜디오 _ 제작 가구

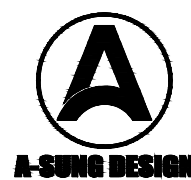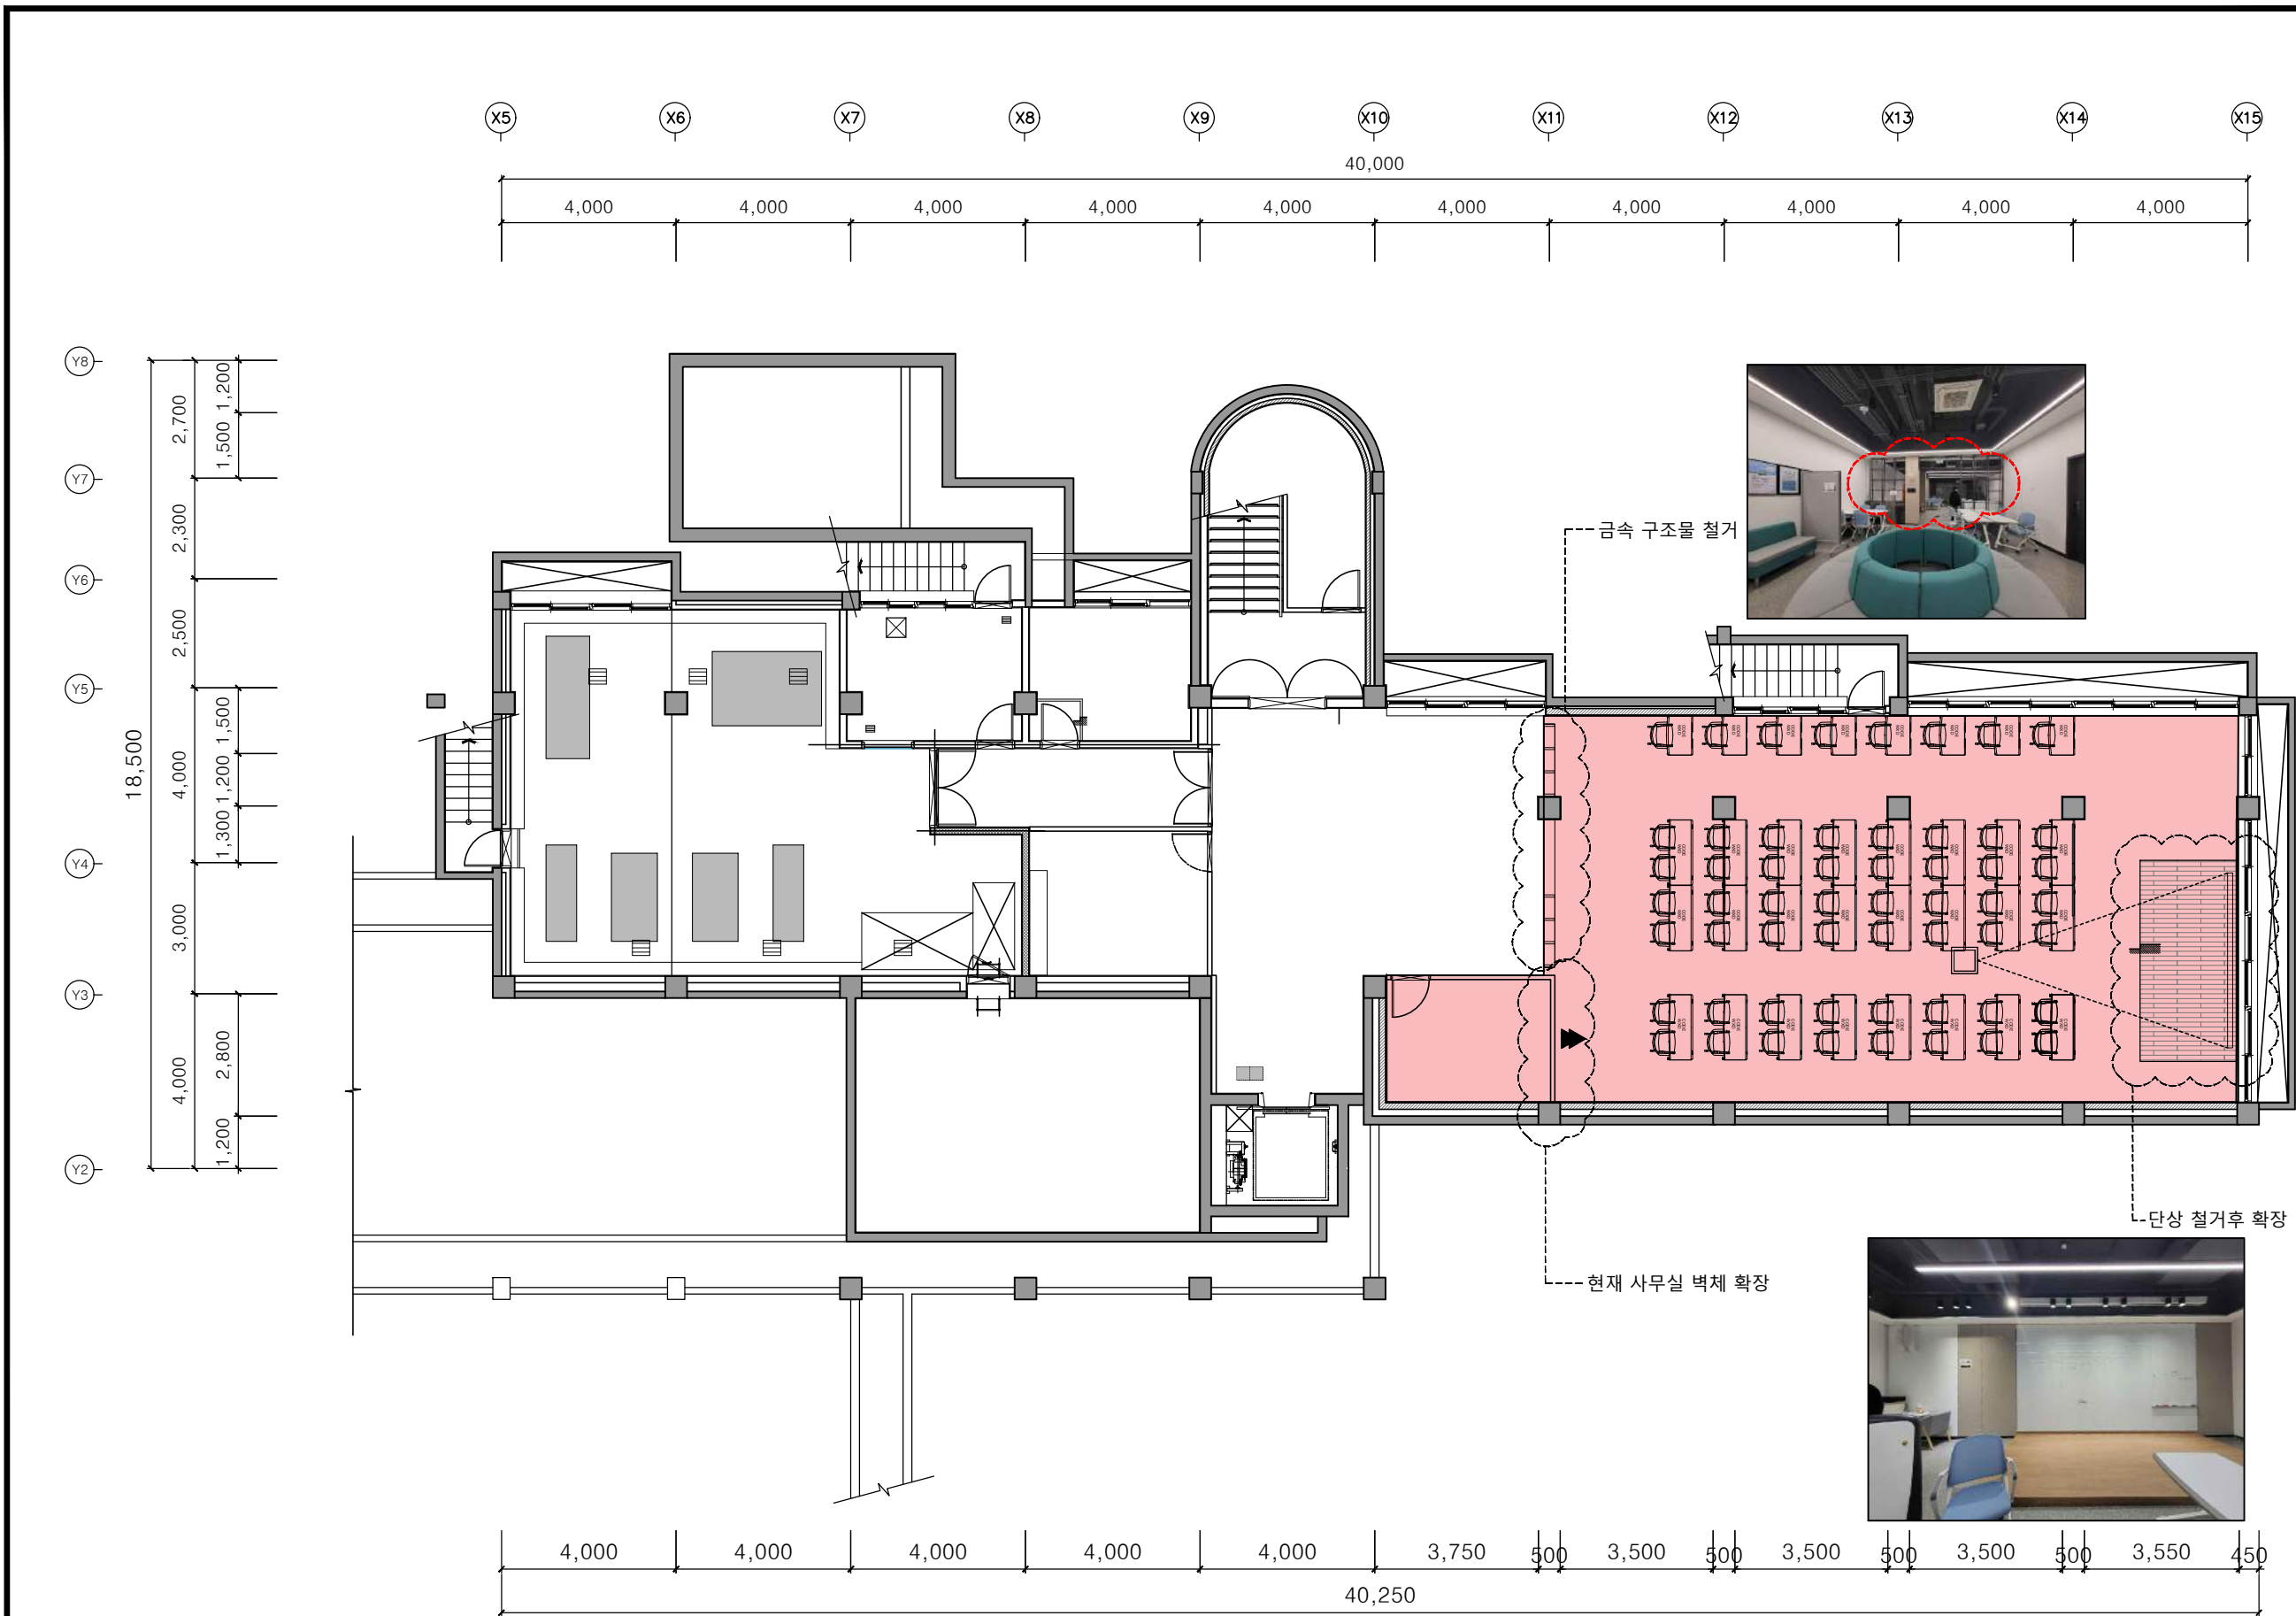

A-SUNG DESIGN
 (주) 01025 서울특별시 강남구 테헤란로 44
 TEL : 02-980-4253
 FAX : 02-980-4254

PROJECT TITLE
 이노베이션 아카데미
 새롭관 환경개선공사

PROJECT NO.
 2021-10-01

NOTE
 ■ 바닥면적(현재)
 오픈스튜디오
 140M² / 42PY
 사무실
 11M² / 3 PY

일 자	수 정 내 용	감 도

DRAWING BY
 C.H.Z

DESIGN BY

CHECKED BY
 K.J

APPROVED BY

NAME OF DRAWING
 FLOOR PLAN

SCALE
 1/150

DATE
 2021.12.02

DRAWING NO.
 -

SHEET NO.
 -

ADDRESS OF DRAWING
 003



PROJECT TITLE

PROJECT NO.
2021-10-01

■ 바닥면적

사무실
16.5M² / 5 PY

DRAWING BY C.H.Z

CHECKED BY K.J

NAME OF DRAWING


FLOOR PLAN


DRAWING NO.	
-------------	--

SHEET	NO.
-------	-----

ADDRESS OF DRAWING

004

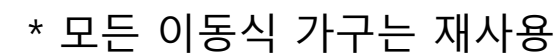

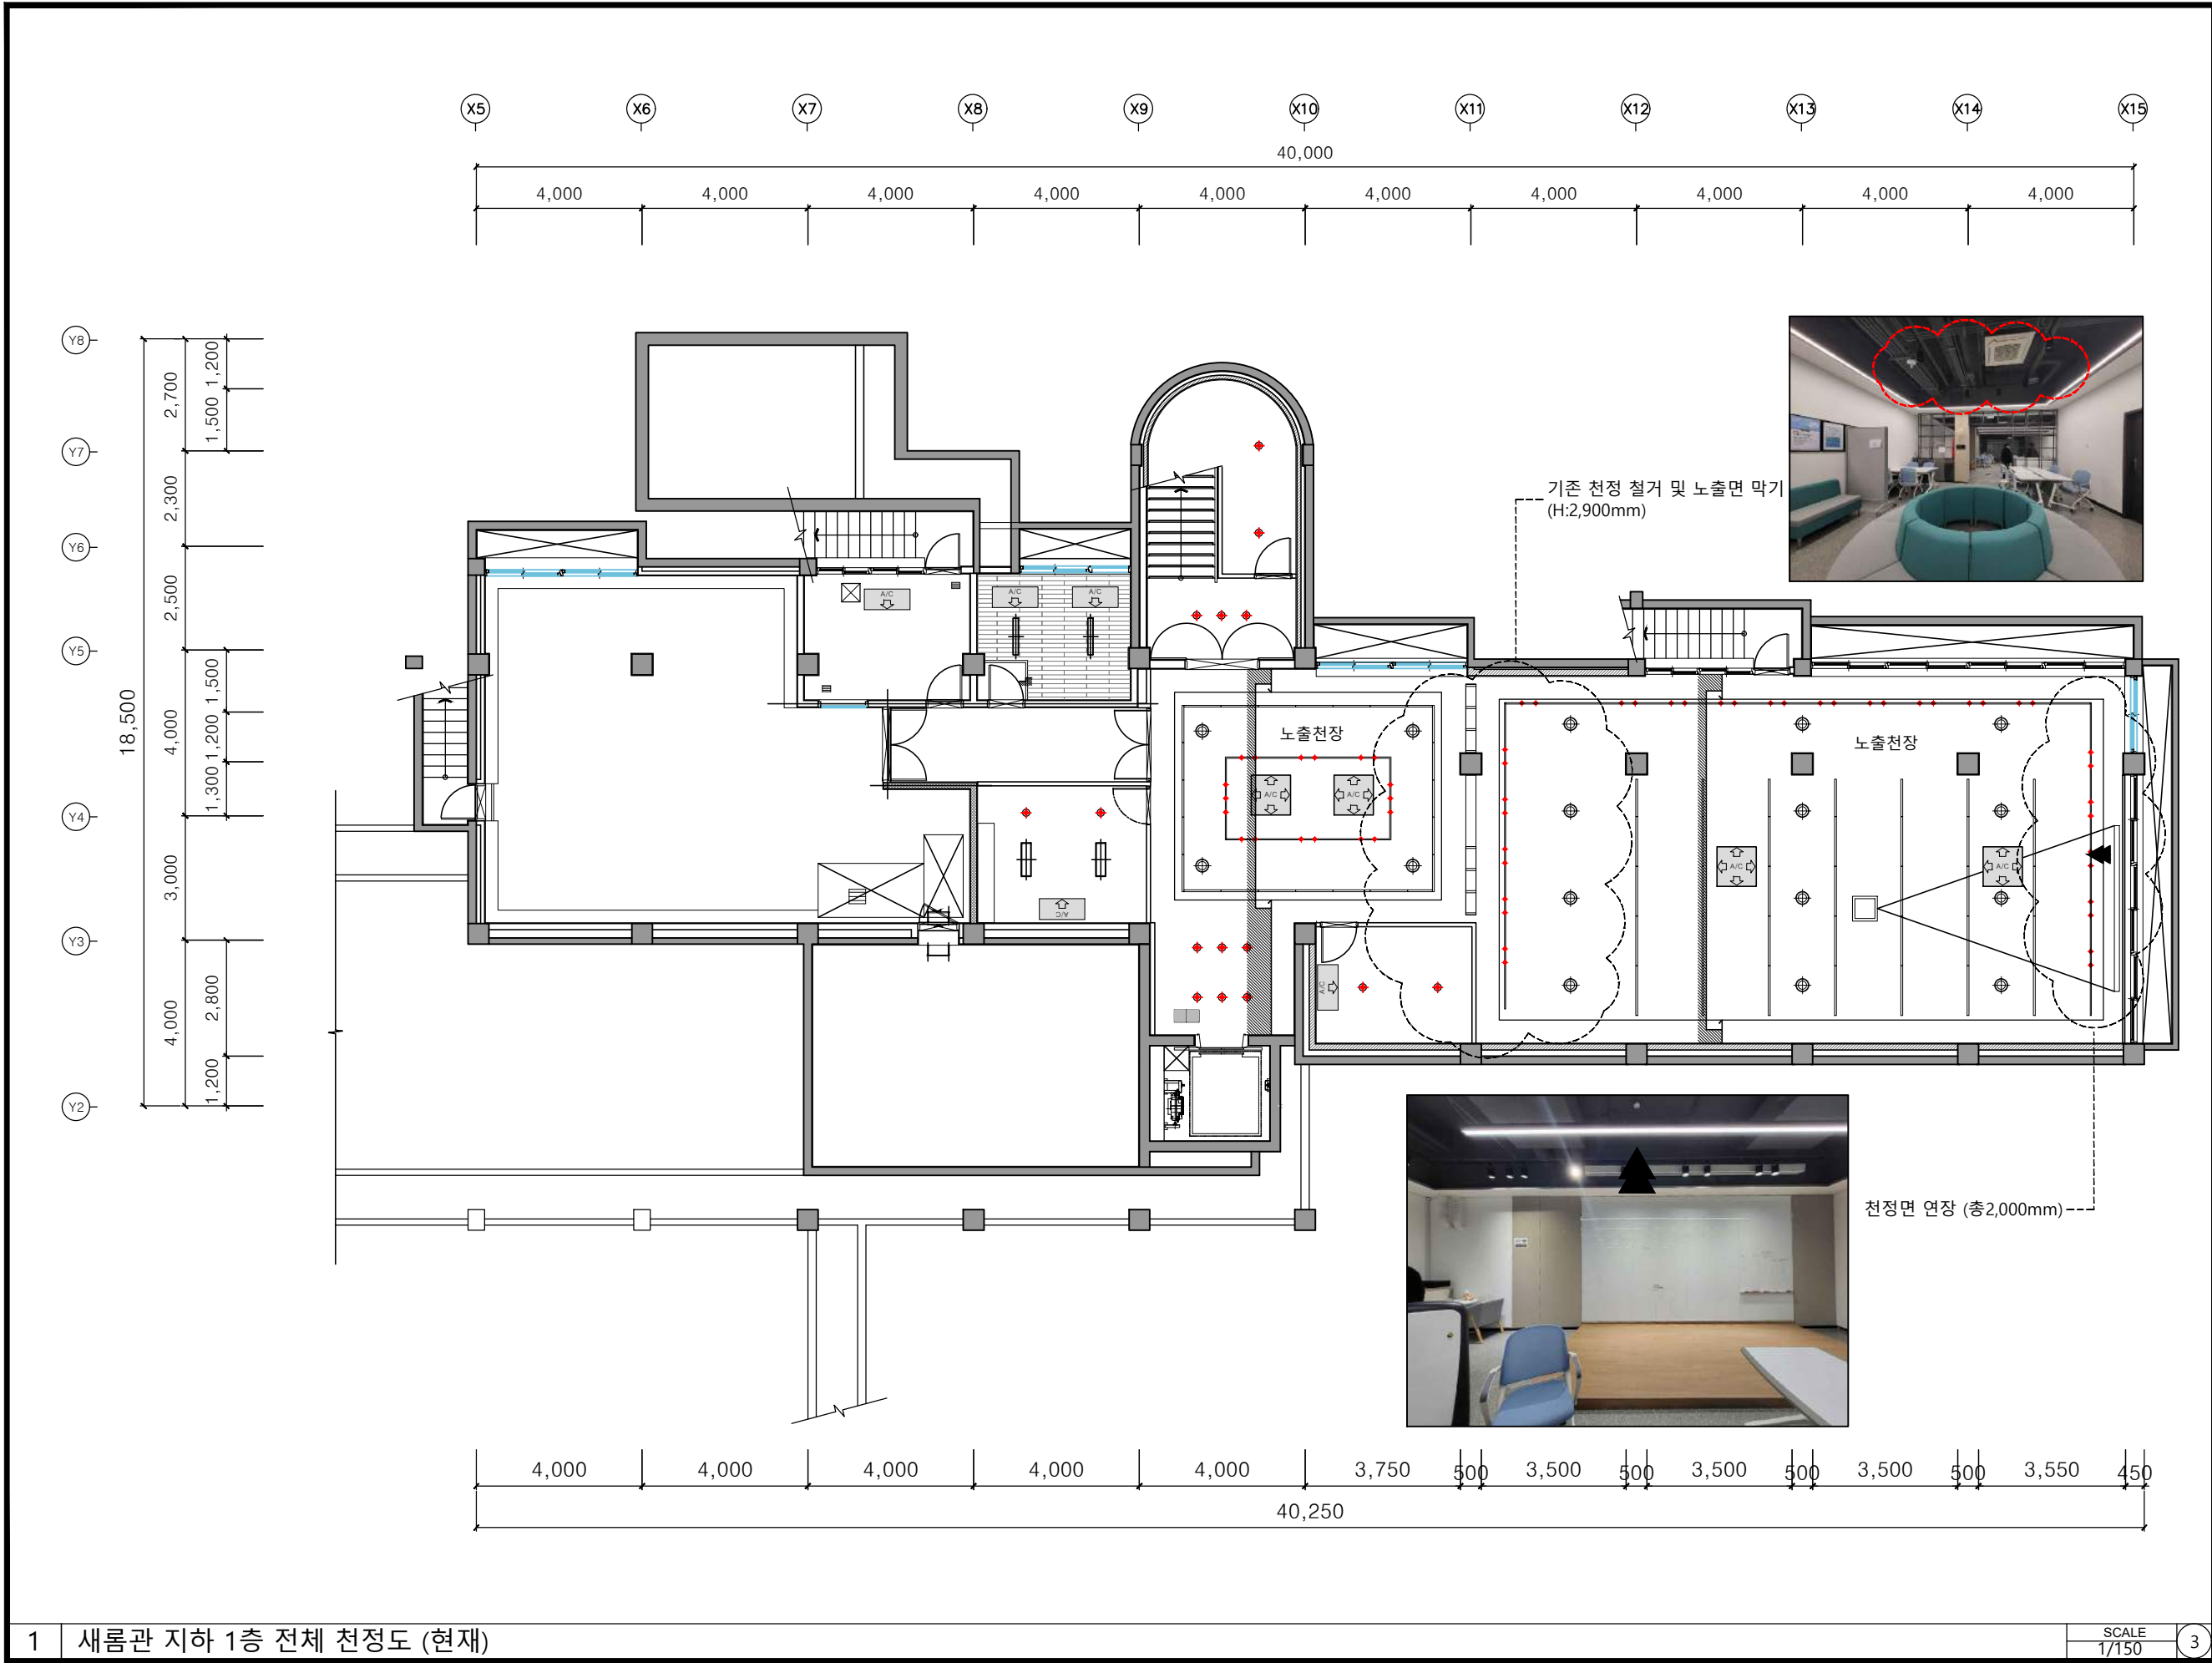

A-SUNG DESIGN

(주) 01025 서울특별시 강남구 테헤란로 44
TEL : 02-3980-4253
FAX : 02-3980-4254

PROJECT TITLE

이노베이션 아카데미
새롬관 환경개선공사

PROJECT NO.

2021-10-01

NOTE

■ 바닥면적

오픈스튜디오
147M² / 44PY

사무실
16.5M² / 5 PY

일 자	수 정 내 용	검 토

DRAWING BY

C.H.Z

DESIGN BY

CHECKED BY

K.J

APPROVED BY

NAME OF DRAWING

CEILING PLAN

SCALE

1/150

DATE

2021.12.02

DRAWING NO.

-

SHEET NO.

-




ADDRESS OF DRAWING

005

1 새롬관 지하 1층 전체 천정도 (현재)

SCALE
1/150

3

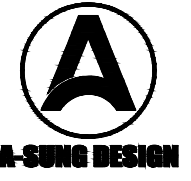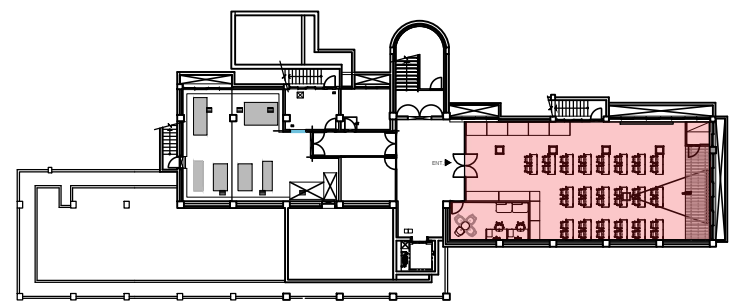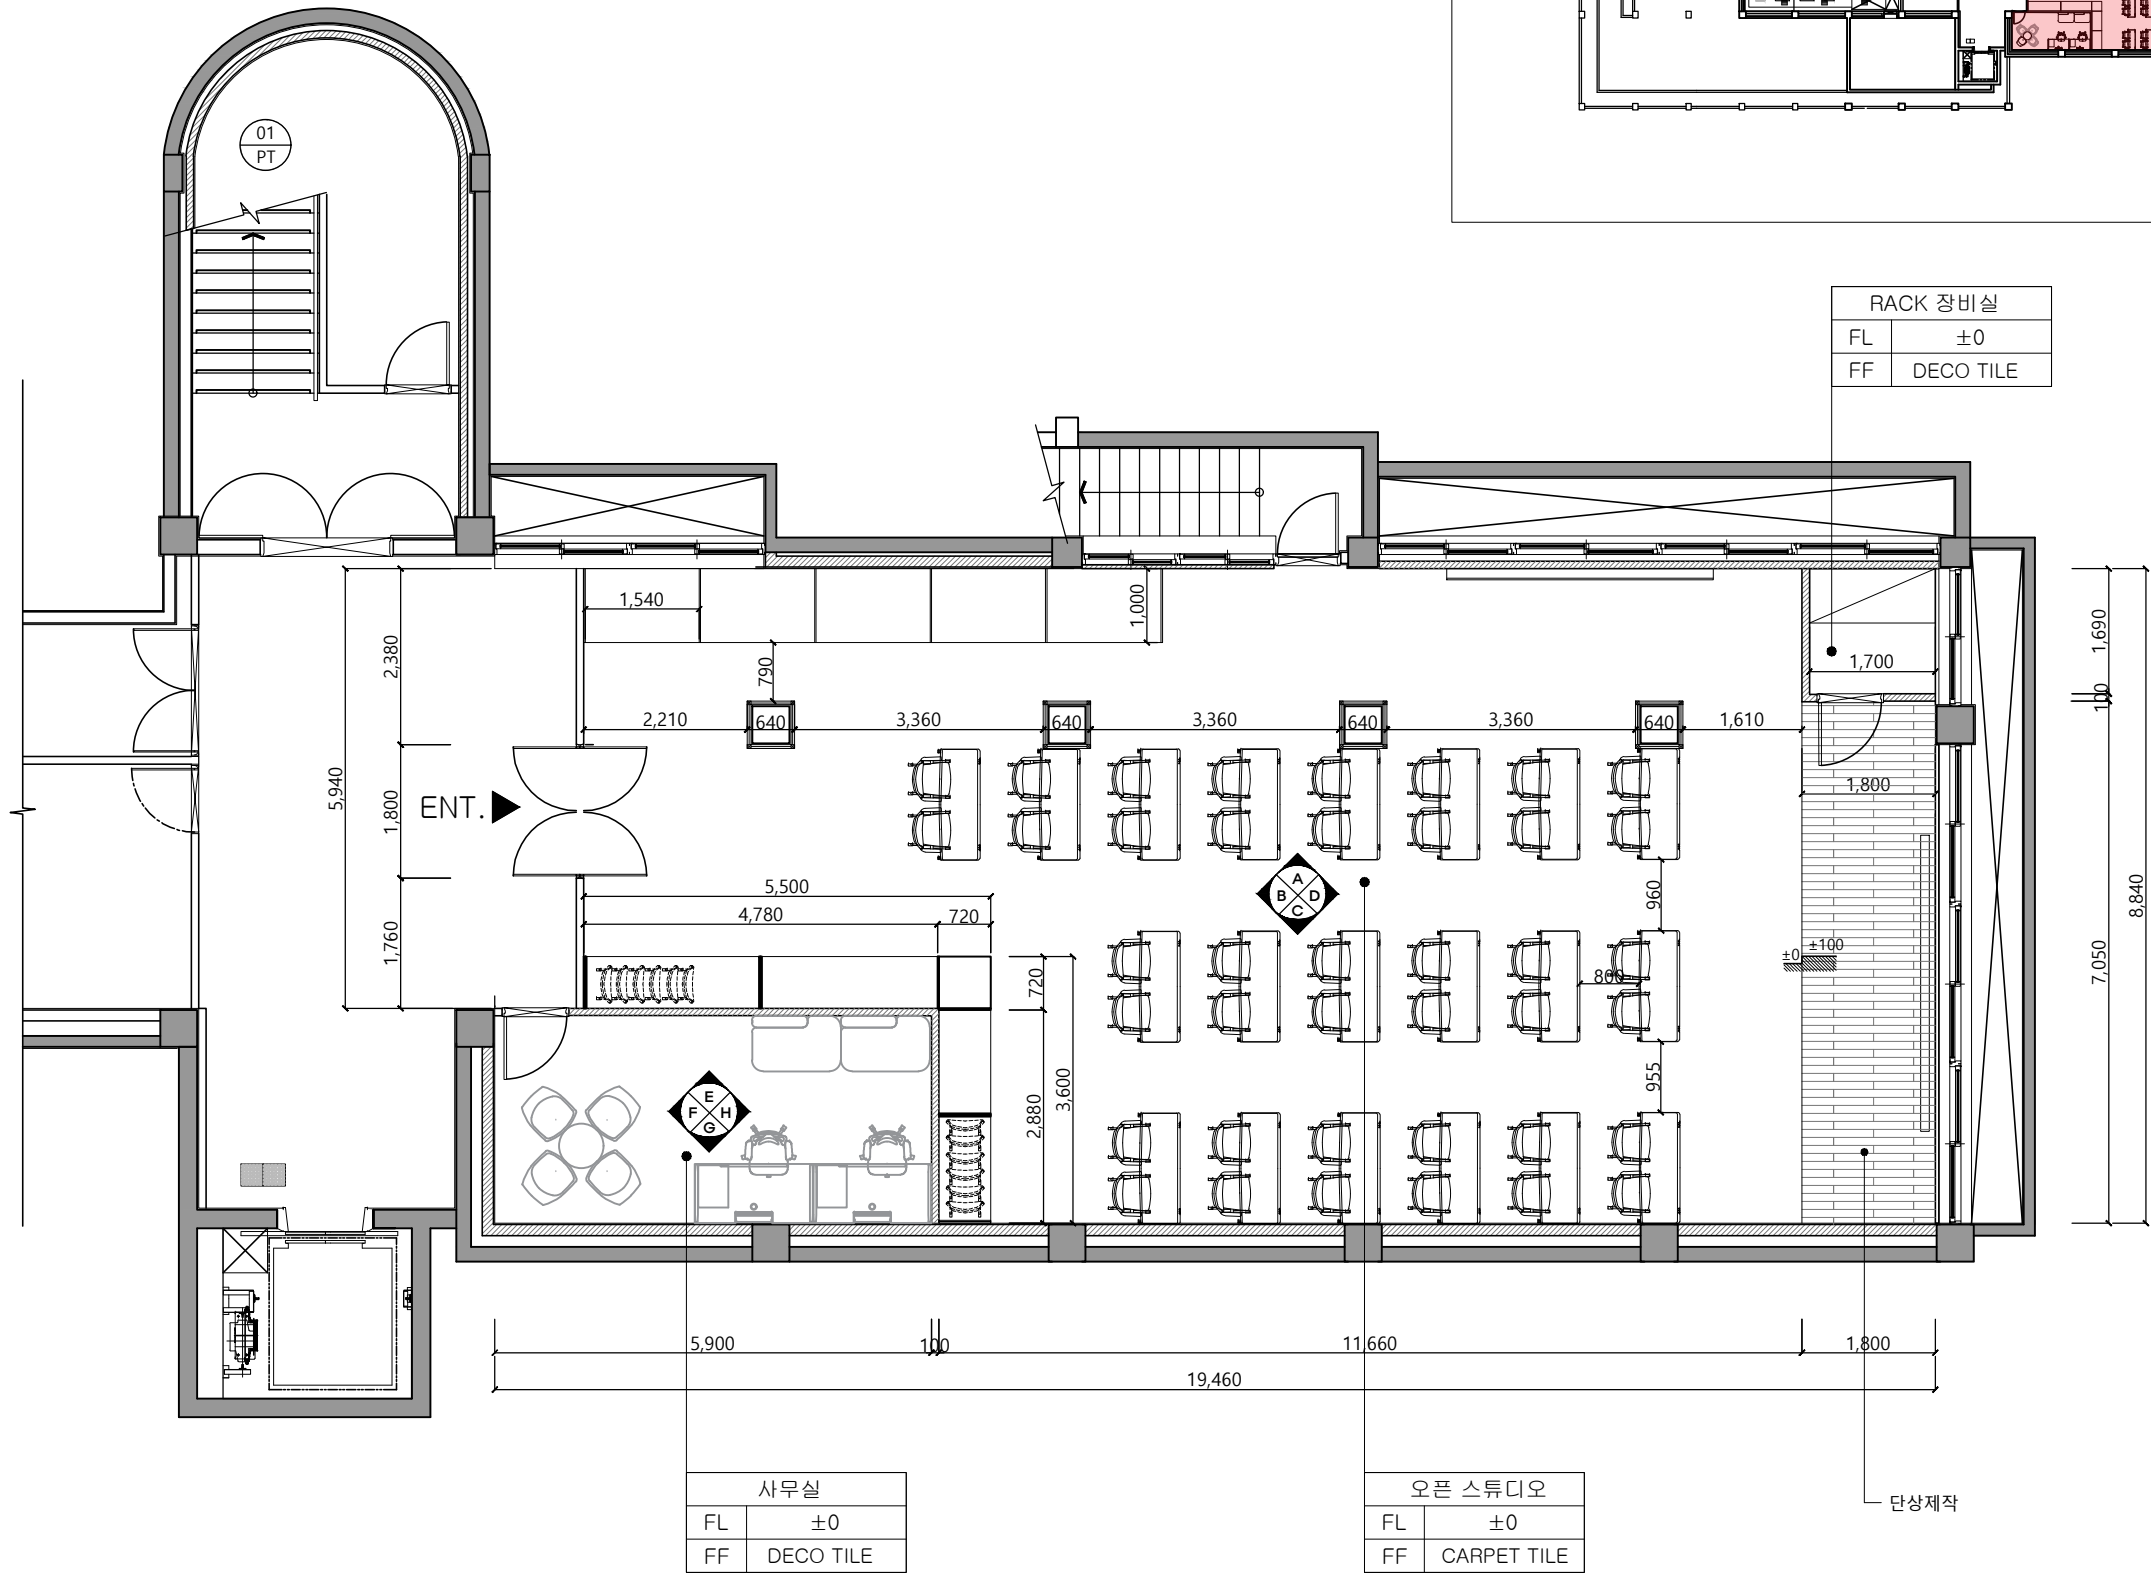

A-SUNG DESIGN
 (주) 01025 서울특별시 관악구 봉곡사길 44
 TEL : 02-980-4253
 FAX : 02-980-4254

PROJECT TITLE
 이노베이션 아카데미
 새롭관 환경개선공사

PROJECT NO.
 2021-10-01

NOTE
 ■ 바닥면적
 오픈스튜디오
 147M² / 44PY
 사무실
 16.5M² / 5 PY

일 자	수 정 내 용	감 도

DRAWING BY
 C.H.Z

DESIGN BY

CHECKED BY
 K.J

APPROVED BY

NAME OF DRAWING
 FLOOR PLAN

SCALE
 1/100

DATE
 2021.12.02

DRAWING NO.
 -

SHEET NO.
 -

ADDRESS OF DRAWING
 007



A-SUNG DESIGN

(주) 01025 서울특별시 강남구 테헤란로 44
TEL : 02-980-4253
FAX : 02-980-4254

PROJECT TITLE

이노베이션 아카데미
새로움 환경개선공사

PROJECT NO.

2021-10-01

NOTE

■ 바닥면적

오픈스튜디오
147M² / 44PY

사무실
16.5M² / 5 PY

일 자	수 정 내 용	감 도

DRAWING BY
C.H.Z

DESIGN BY

CHECKED BY
K.J

APPROVED BY

NAME OF DRAWING

FLOOR PLAN

SCALE
1/100


DATE
2021.12.02

DRAWING NO.


SHEET NO.

ADDRESS OF DRAWING


008

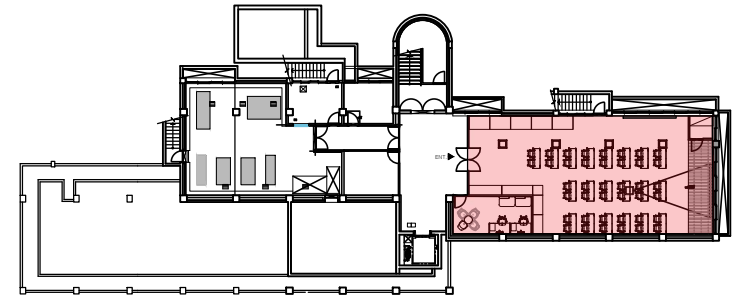

RACK 장비실	
FL	±0
FF	DECO TILE

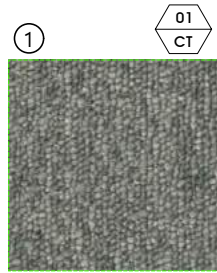

①
효성 카펫 (SP505)
(500*500)

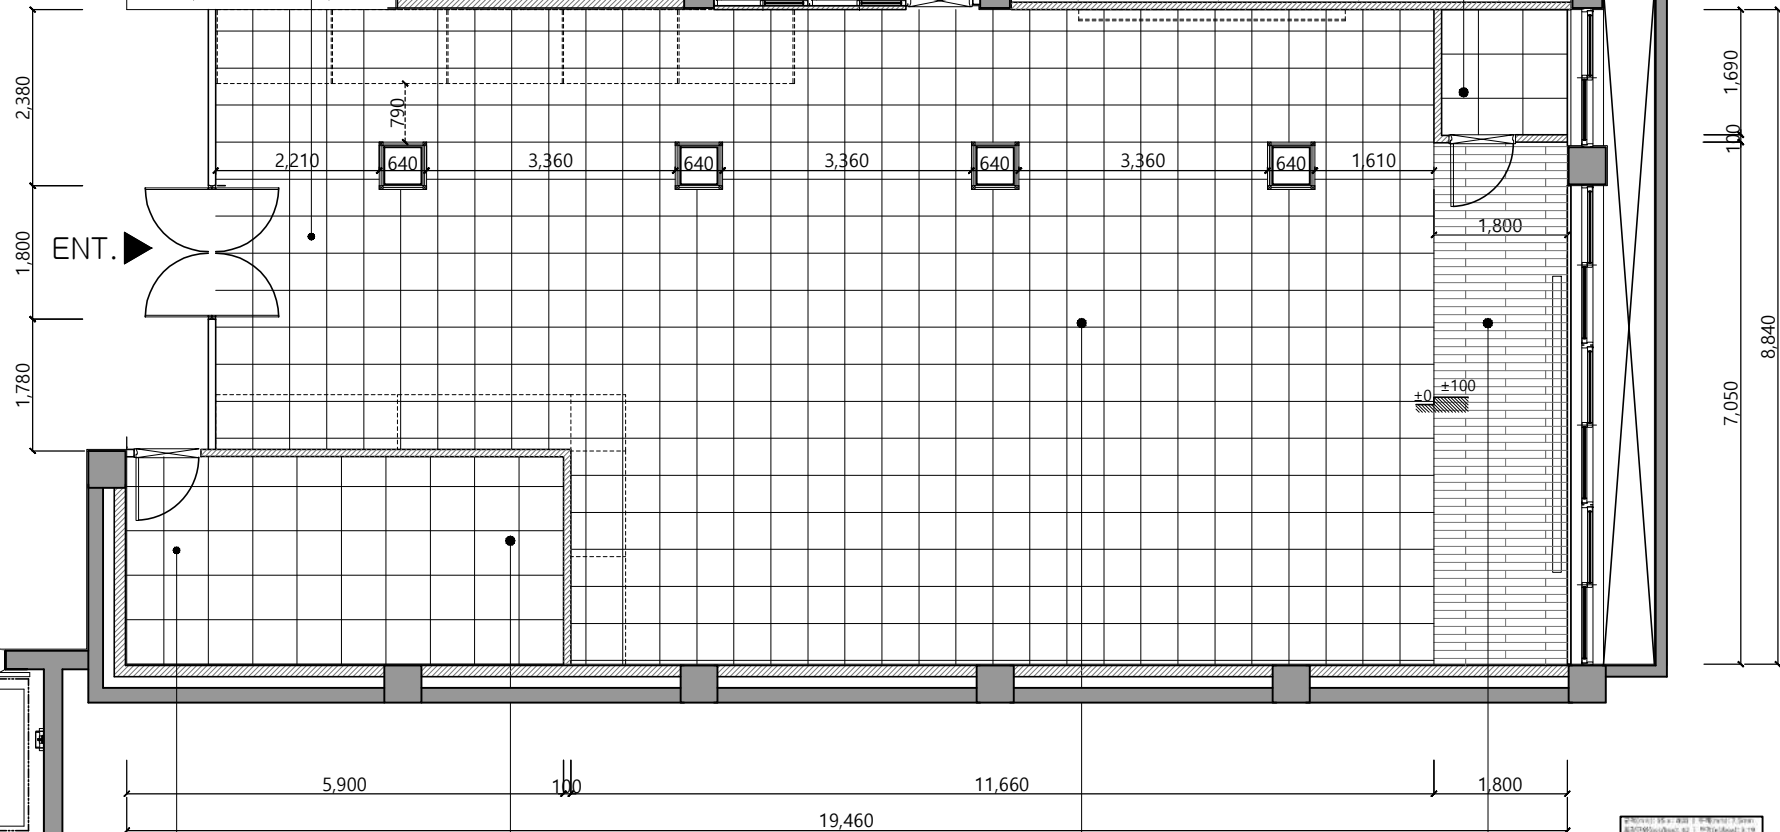

KCC 데코타일
(600*600)

사무실	
SI	600*600
FF	DECO TILE

오픈 스튜디오	
SI	500*500
FF	CARPET TILE



KCC강마루_AJ1108



* LIGHT SPECLIST




L1 LED DOWN LIGHT(8") 35W



L2 LED TRACK LIGHT(PAR30-15W) 4000K




L4 LED T5 4000K

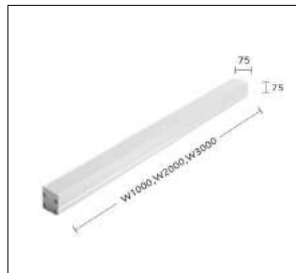

L5 LED BAR (1M,2M,3M)-4,000K



L6 MULTI-DOWNLIGHT (LED고효율 15W*2)- 4,000K

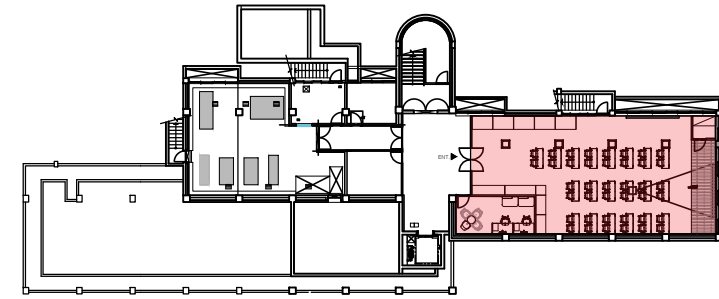

A-SUNG DESIGN

(주) 01025 서울특별시 강남구 테헤란로 44
TEL : 02-980-4253
FAX : 02-980-4254

PROJECT TITLE

이노베이션 아카데미
새롭관 환경개선공사

PROJECT NO.

2021-10-01

NOTE

■ 바닥면적

오픈스튜디오
147M² / 44PY

사무실
16.5M² / 5 PY

일 자	수 정 내 용	검 토

DRAWING BY

C.H.Z

DESIGN BY

CHECKED BY

K.J

APPROVED BY

NAME OF DRAWING

CEILING PLAN

SCALE 1/100 DATE 2021.12.02

DRAWING NO.

-

SHEET NO.

-


ADDRESS OF DRAWING

009

RACK 장비실

FL ±0

FF DECO TILE

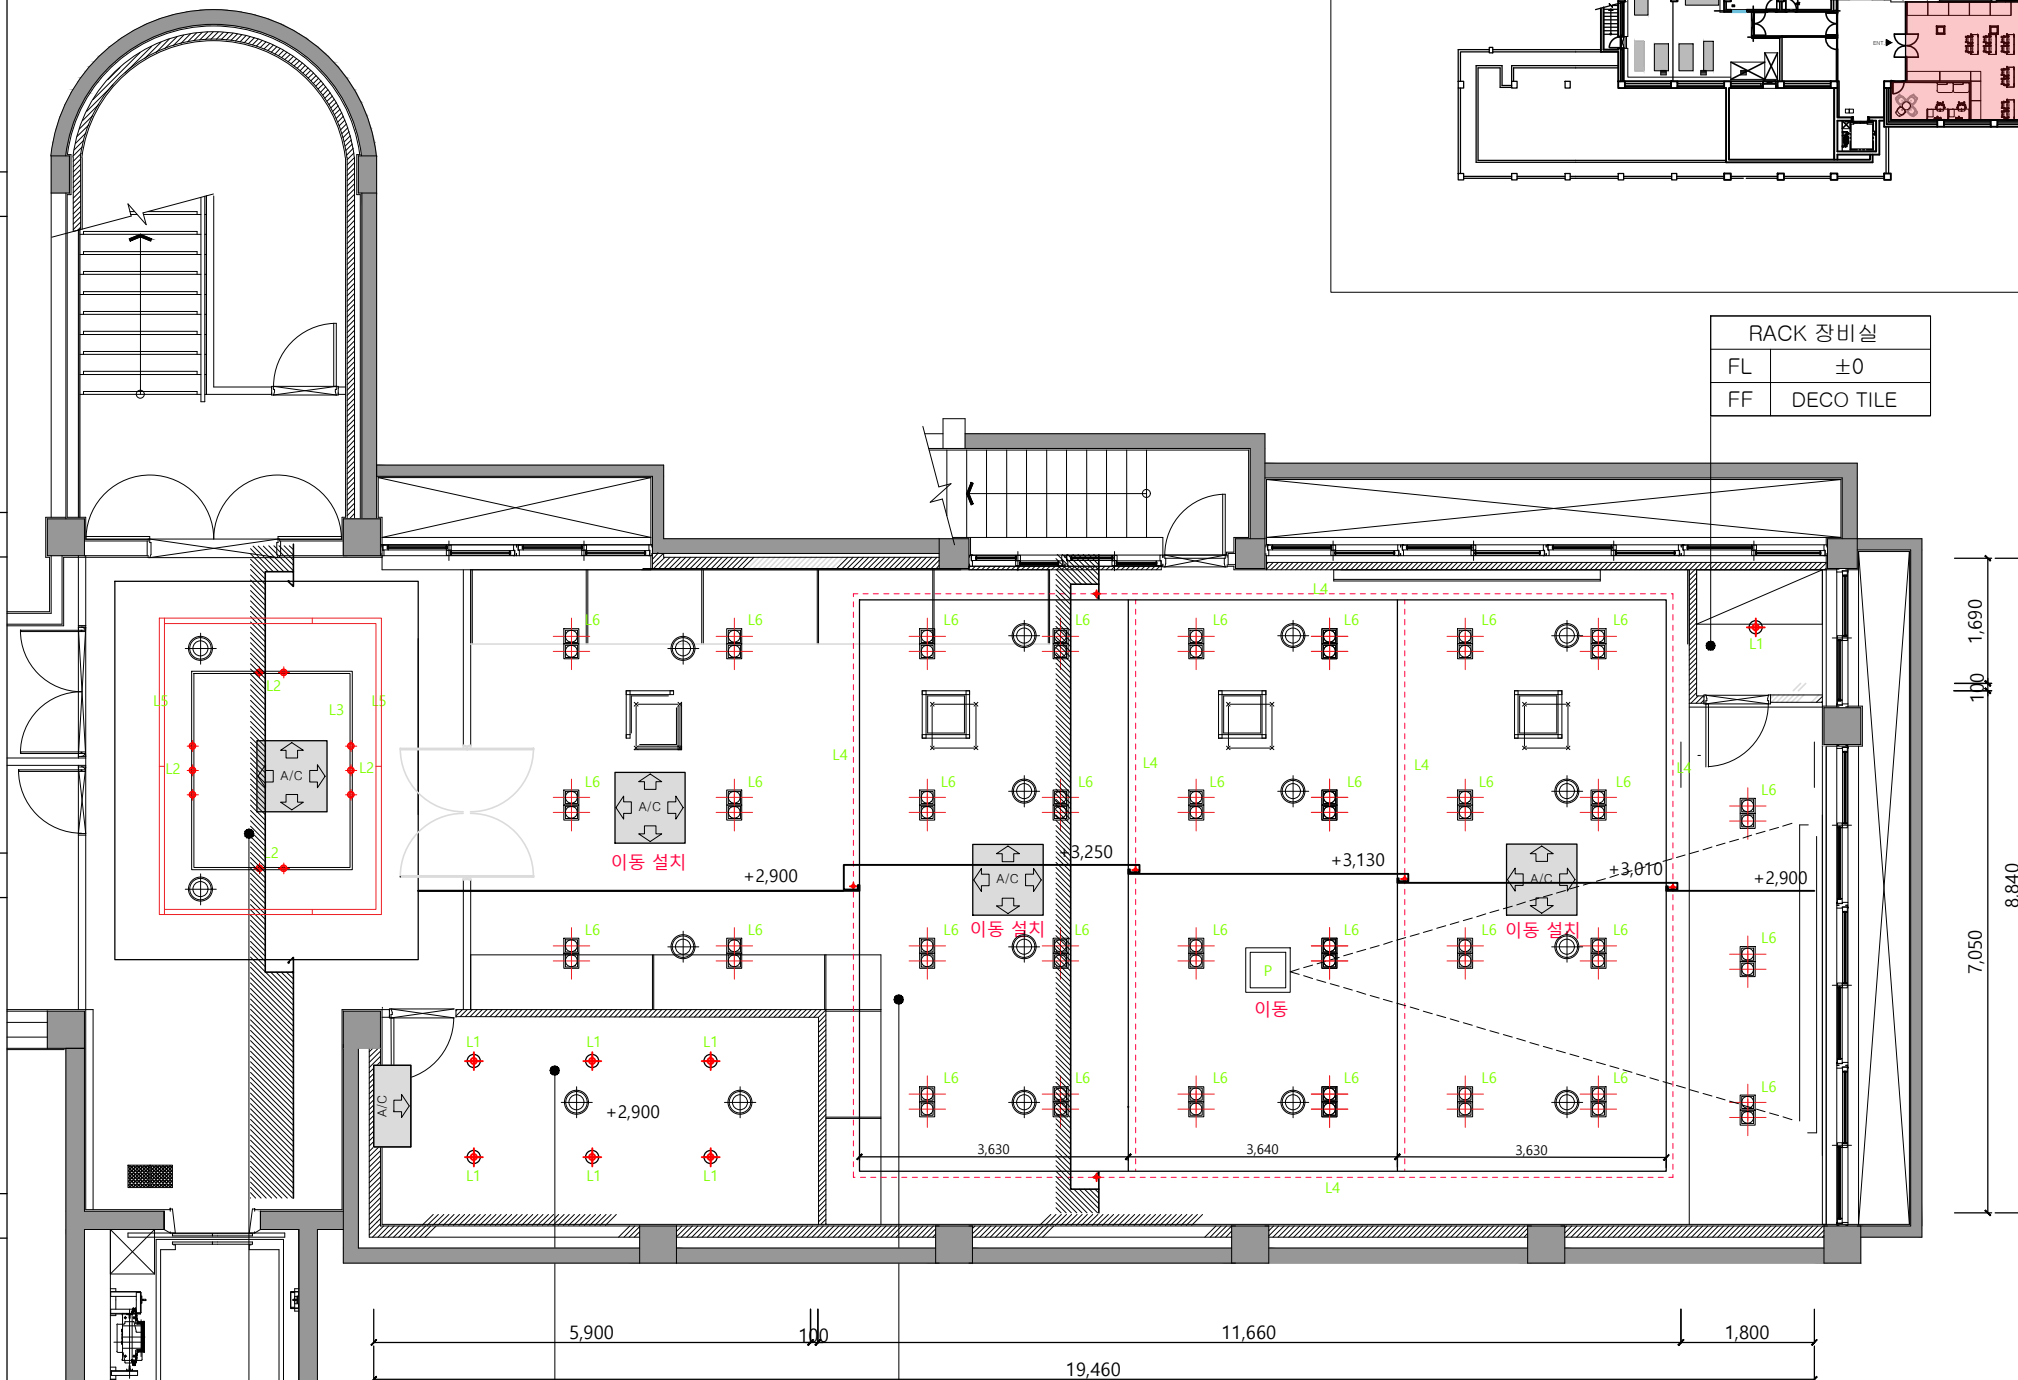

LEGENDS

NO	SYM	NAME	EA	NO	SYM	NAME	EA
L1		LED DOWN LIGHT(8") 35W	7	L6		MULTI-DOWNLIGHT (LED고효율 15W*2)	33
L2		LED TRACK LIGHT(PAR30)	10	A/C		냉.난방기- *011P도면 참조	5
L3		TRACK (1M,2M,3M)	20M			원형디퓨저(@300)	15
L4		LED T5 1.2M	42				
		LED T5 0.6M	6				
L5		LED BAR (1M,2M,3M)	22M				

오픈 스튜디오	
CH	3,250
CF	PAINT

사무실	
CH	2700
CL	PAINT

출	
CH	2,900/노출천장
CF	PAINT



PROJECT TITLE

PROJECT NO.
2021-10-01

■ 바닥면적

사무실
16.5M² / 5 PY


DRAWING BY	C.H.Z
DESIGN BY	
CHECKED BY	K.J
APPROVED BY	

ELECTIRC PLAN

DRAWING NO.	-
-------------	---

ADDRESS OF DRAWING

010

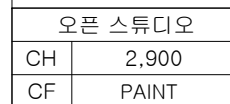

REGENG – RECEPACLE		
①	전자감응기용	
②	통신선	
③	2구 매입 콘센트	



A-SUNG DESIGN

(주) 01025 서울특별시 강남구 테헤란로 44
TEL : 02-980-4253
FAX : 02-980-4254

PROJECT TITLE

이노베이션 아카데미
새롭관 환경개선공사

PROJECT NO.

2021-10-01

NOTE

■ 바닥면적

오픈스튜디오
147M² / 44PY

사무실
16.5M² / 5 PY

일 자	수 정 내 용	검 토

DRAWING BY

C.H.Z

DESIGN BY

CHECKED BY

K.J

APPROVED BY

NAME OF DRAWING

ELECTIRC PLAN

SCALE

1/100

DATE


2021.12.02

DRAWING NO.

SHEET NO.

ADDRESS OF DRAWING

011

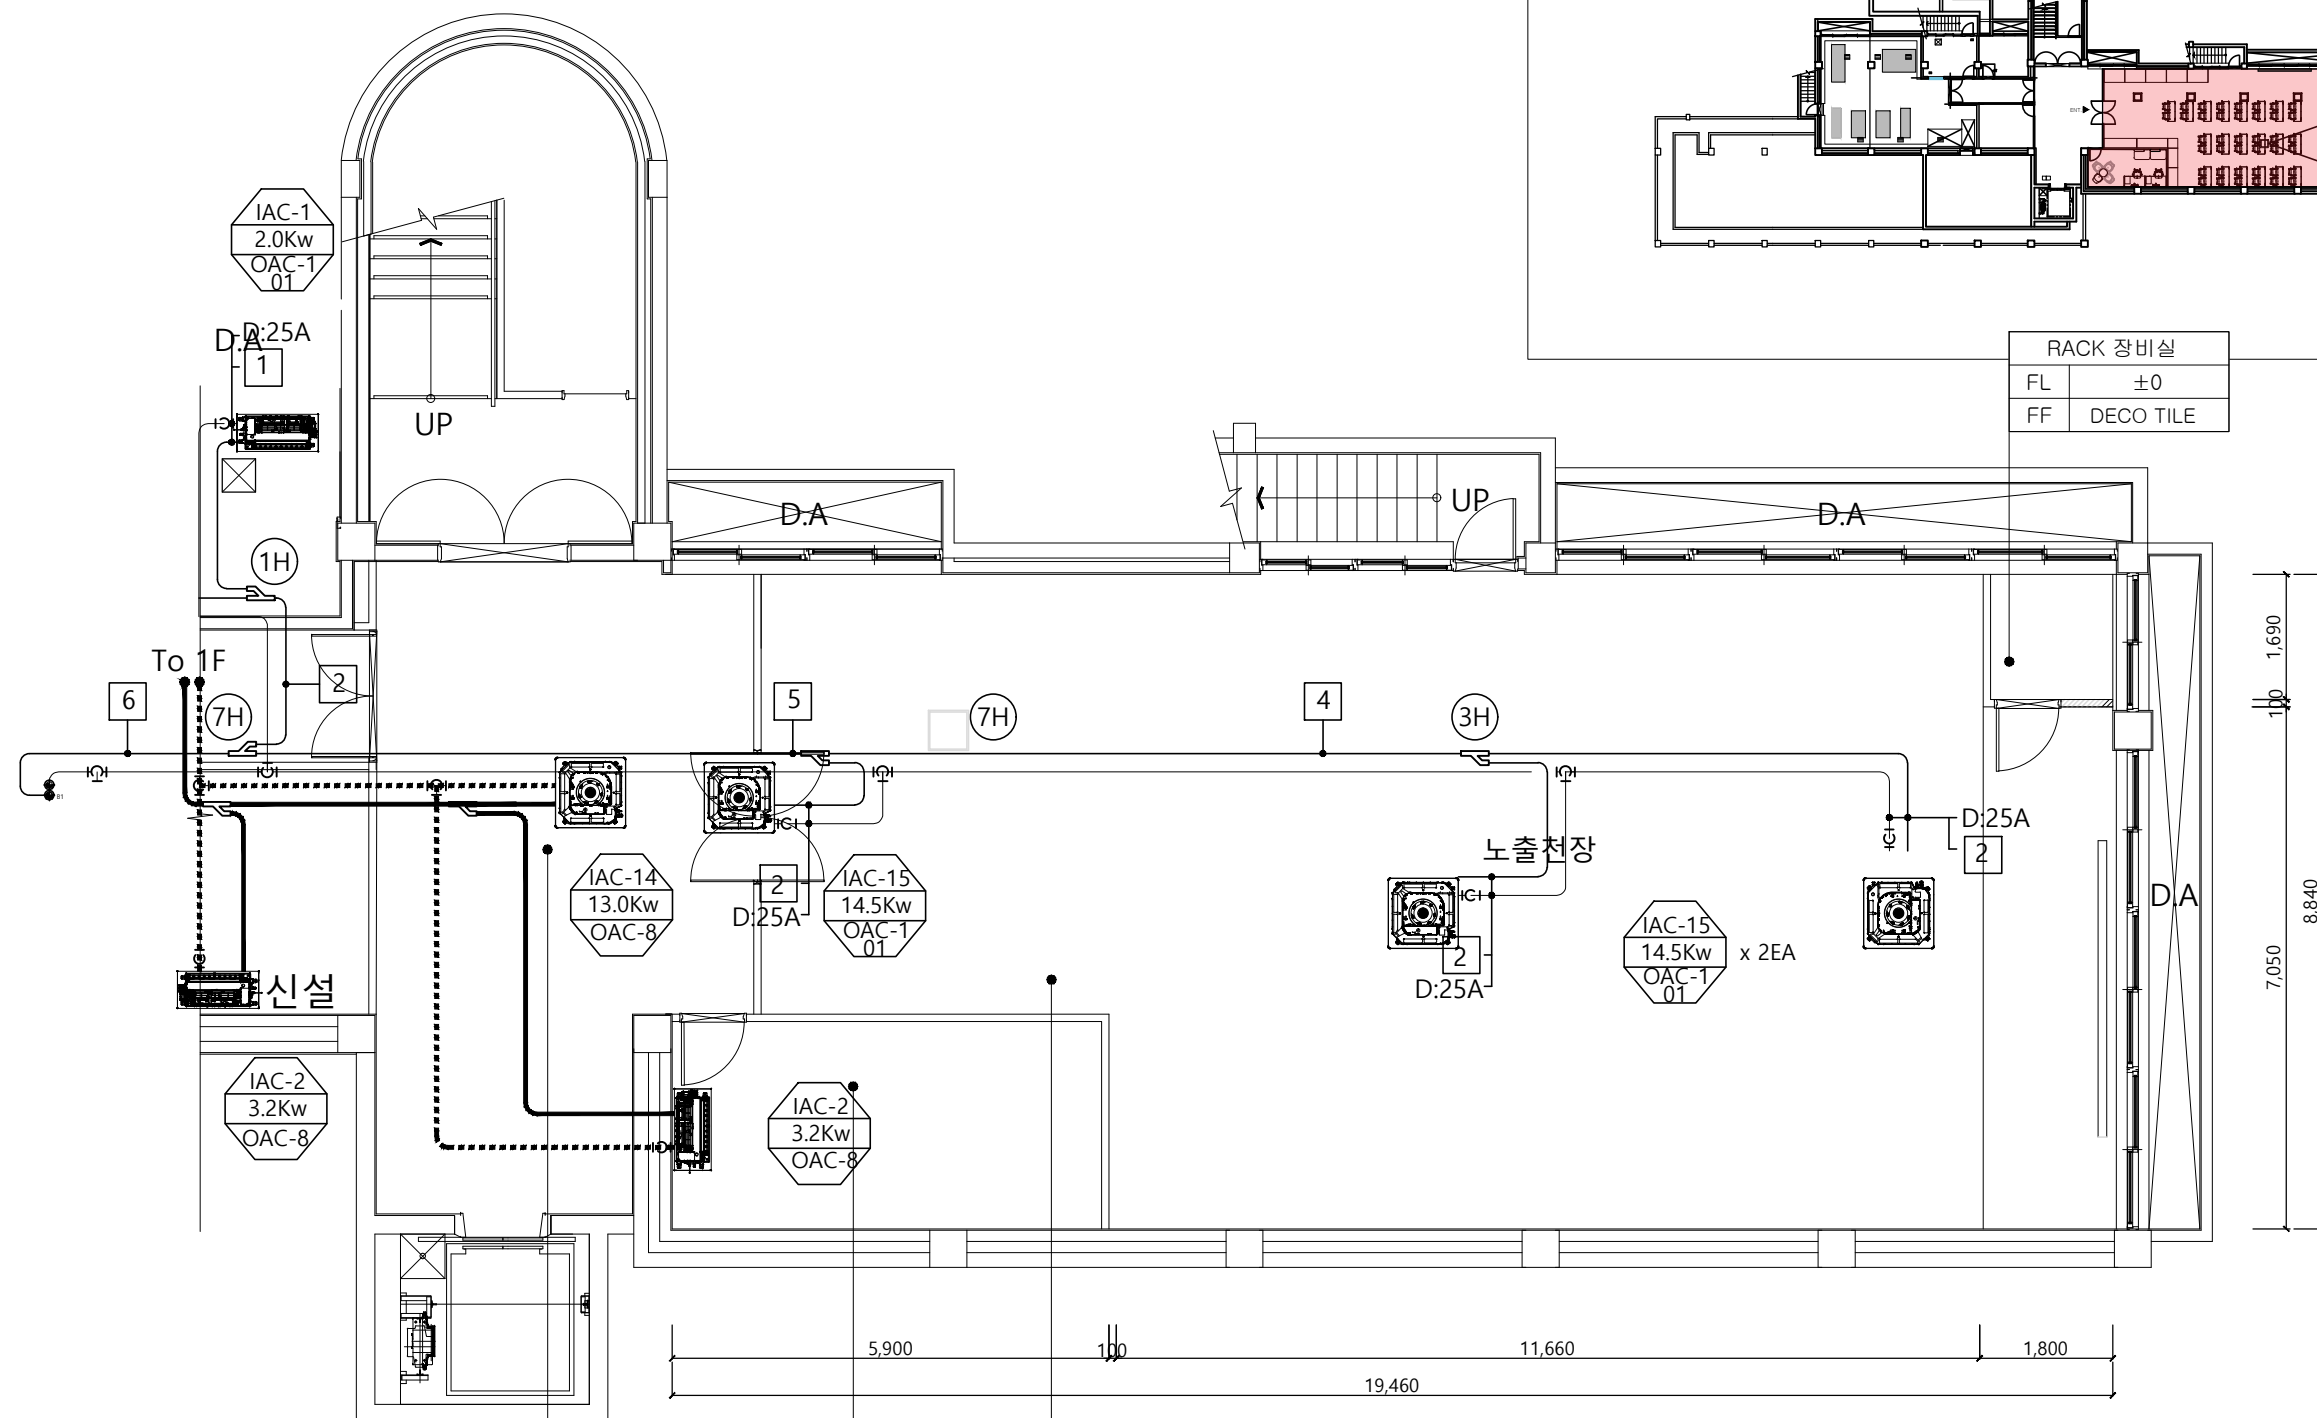

■ 냉난방 범례표


기 호	명 칭	비 고
	냉 매 배 관	가 스 관, 액 관
	드 레 인	
	분 지 관	
	PVC (T)	
	드 레 인 입 상 관	
	신 규 냉 매 배 관	
	신 규 드 레 인	

IAC-1
00KW(HP)
OAC-1
01
← 실내기 장비번호
← 실내외기 장비용량
← 실외기 장비번호
← 동일용량의 실외기 번호

오픈 스튜디오	
CH	2,900
CF	PAINT

홀	
CH	2,900/노출천장
CF	PAINT

사무실	
CH	2700
CL	PAINT

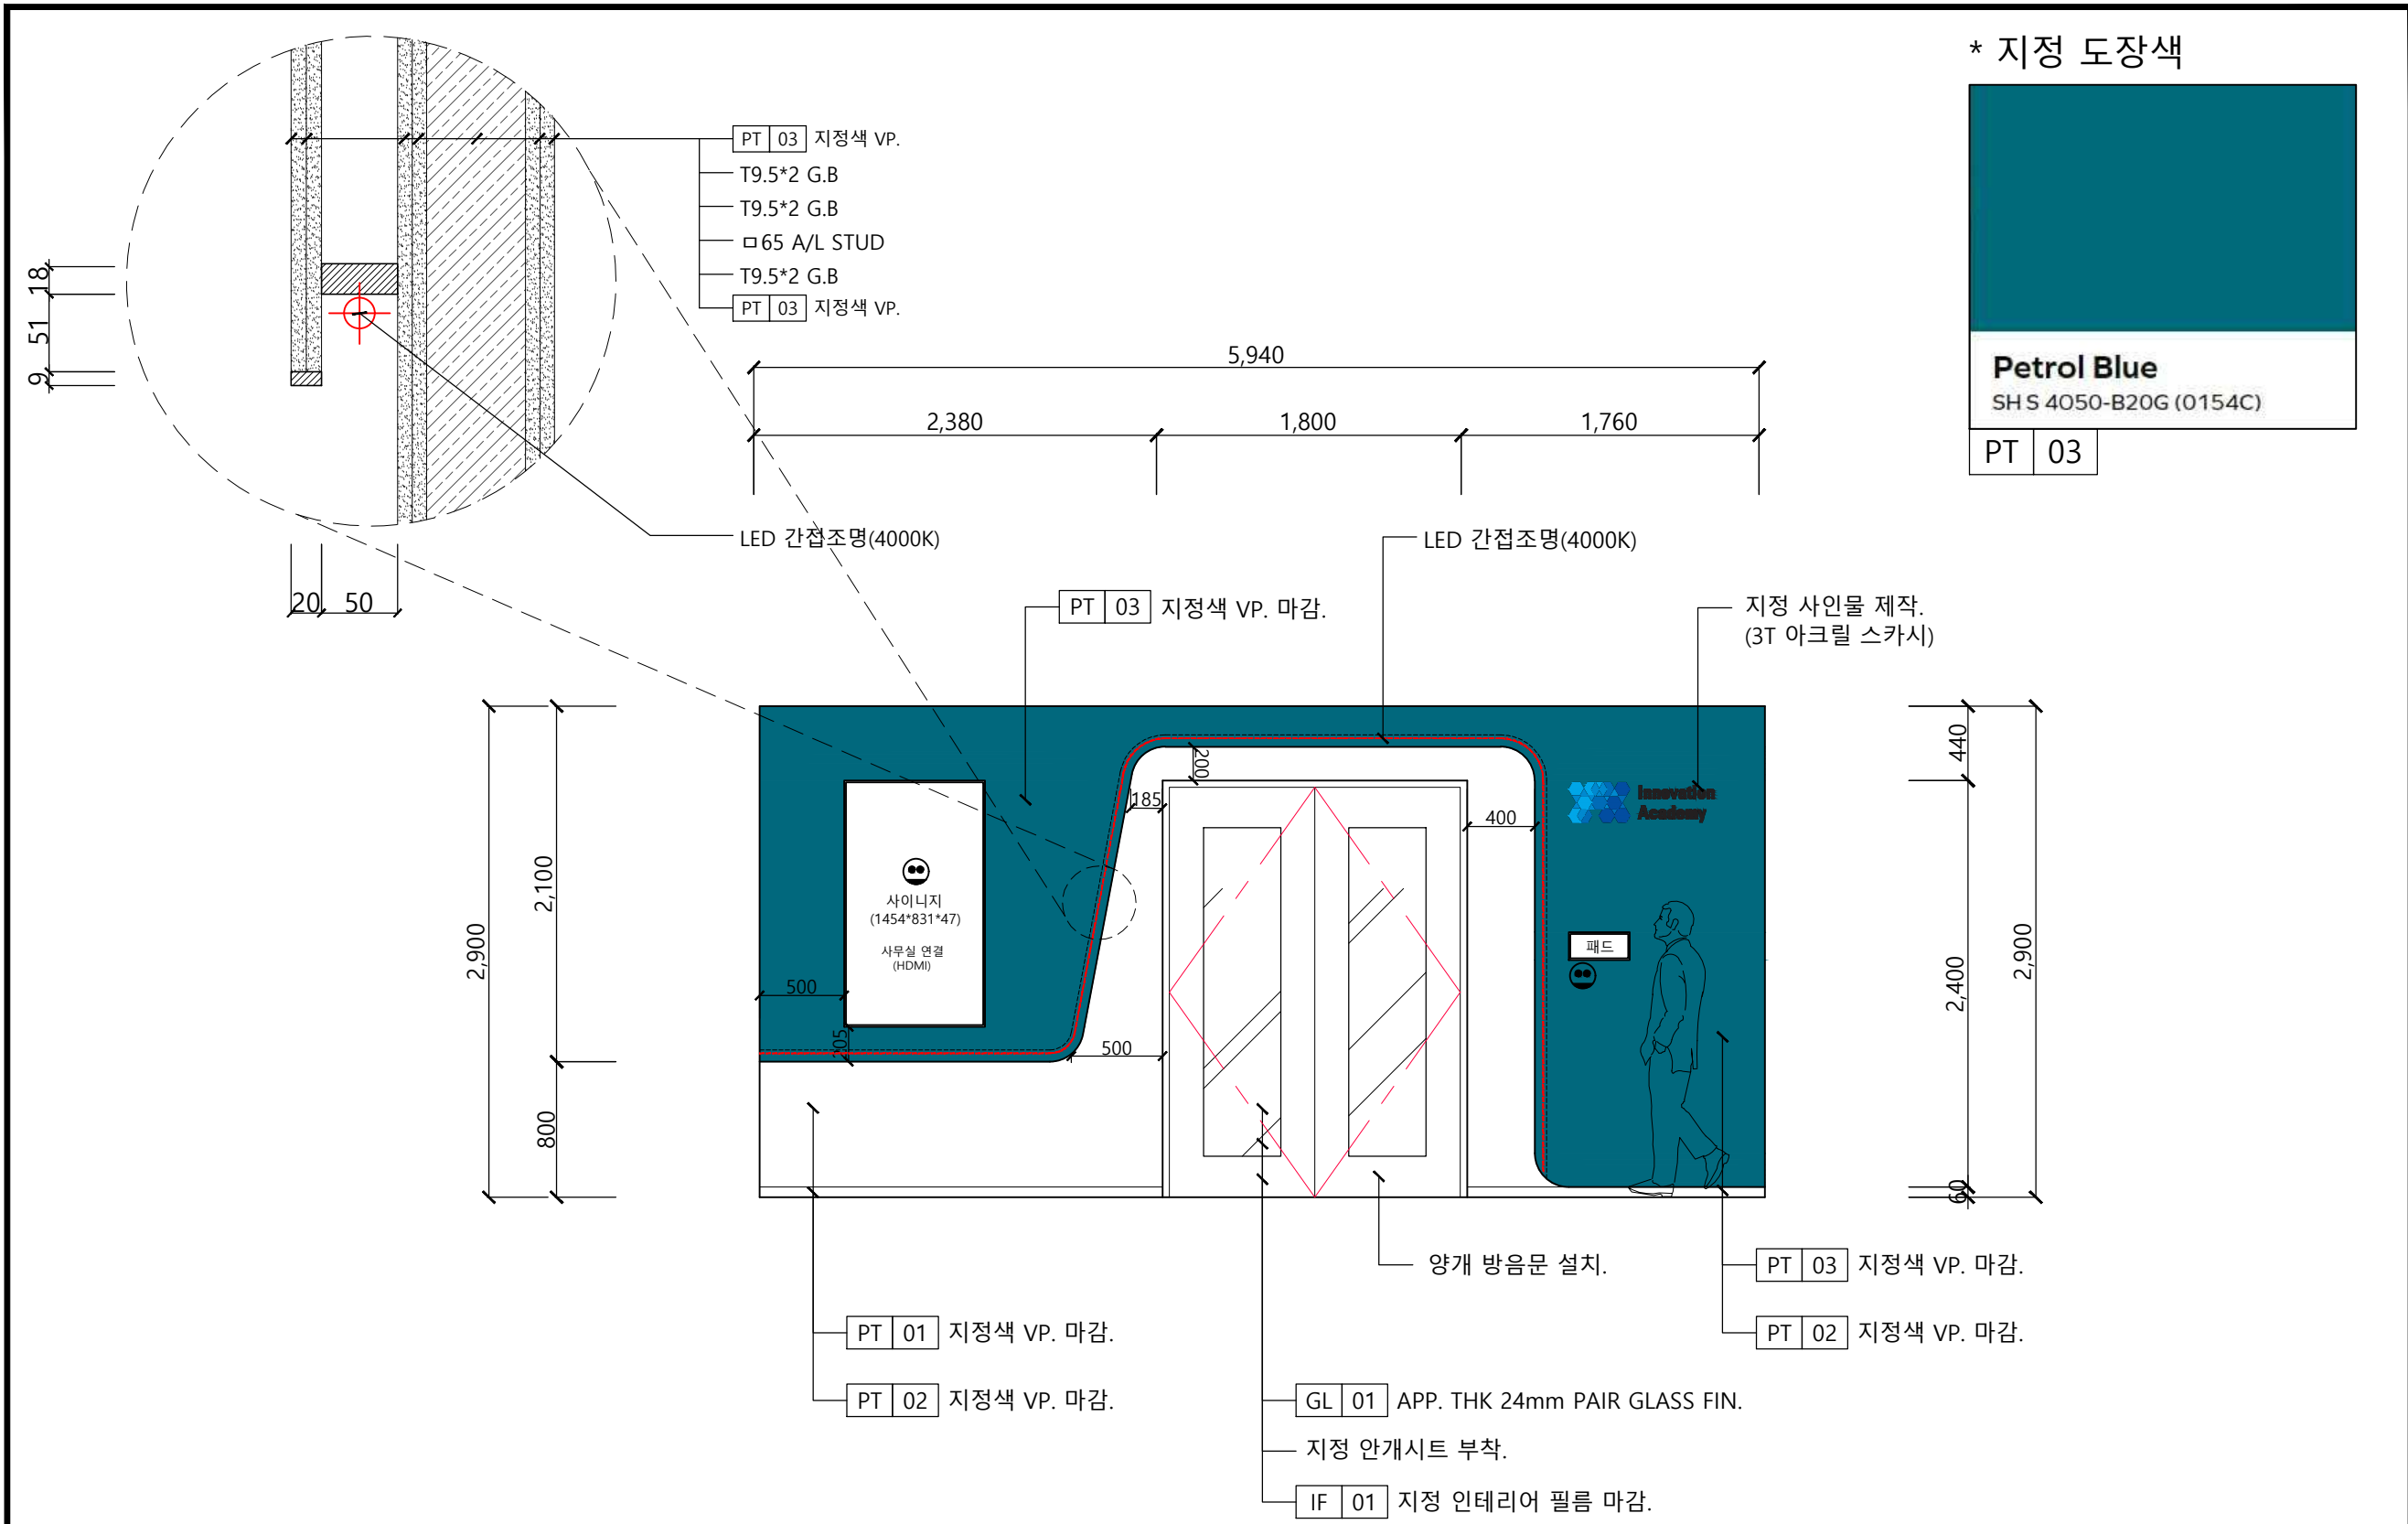

* 지정 도장색



PT 03



A-SUNG DESIGN

(주) 01025 서울특별시 강남구 테헤란로 44
 TEL : 02-980-4253
 FAX : 02-980-4254

PROJECT TITLE

이노베이션 아카데미
 새롭관 환경개선공사

PROJECT NO.

2021-10-01

NOTE

■ 바닥면적

오픈스튜디오
 147M² / 44PY

사무실
 16.5M² / 5 PY

일 자	수 정 내 용	검 토

DRAWING BY

C.H.Z

DESIGN BY

CHECKED BY

K.J

APPROVED BY

NAME OF DRAWING

ELEVATION

SCALE

1/40

DATE

2021.12.02

DRAWING NO.

-

SHEET NO.

-

ADDRESS OF DRAWING

012



PROJECT TITLE

PROJECT NO.	2021-10-01
-------------	------------

■ 바닥면적

사무실
16.5M² / 5 PY

[illegible]

DESIGN BY	
-----------	--



APPROVED BY

ELEVATION

DRAWING NO.

ADDRESS OF DRAWING

013

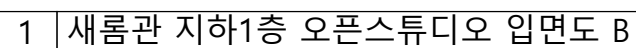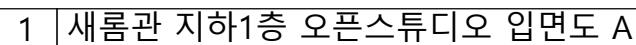

SCALE
1/80

11



PROJECT TITLE

PROJECT NO. _____

NOTE

사무실
16.5M² / 5 PY

DRAWING BY C.H.Z

DESIGN BY

CHECKED BY _____

KJ

APPROVED BY _____

NAME OF DRAWING

ELEVATION

SCALE

1/80



DATE	2021.12.02
------	------------

DRAWING NO.	
-------------	--

SHEET	NO
-------	----





ADDRESS OF DRAWING

014

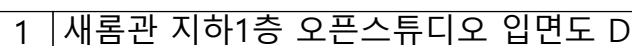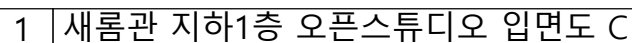

SCALE
1/80

12

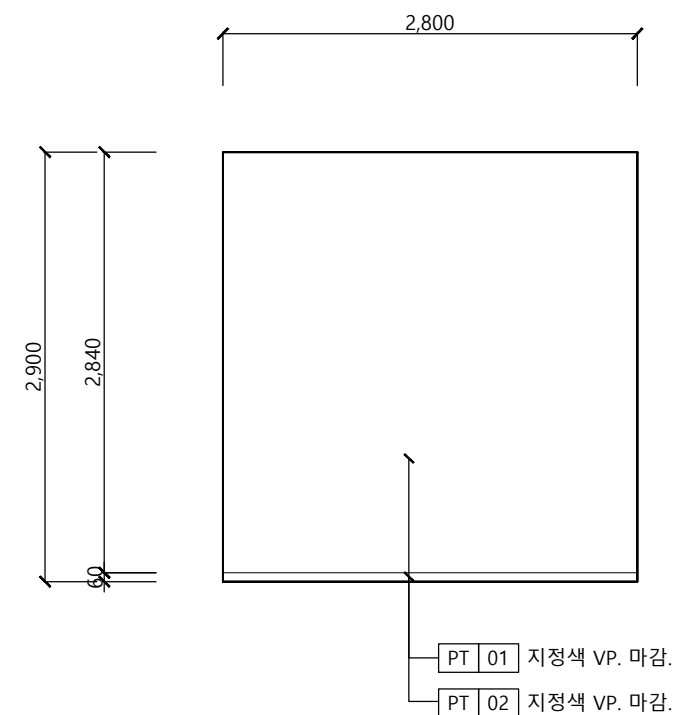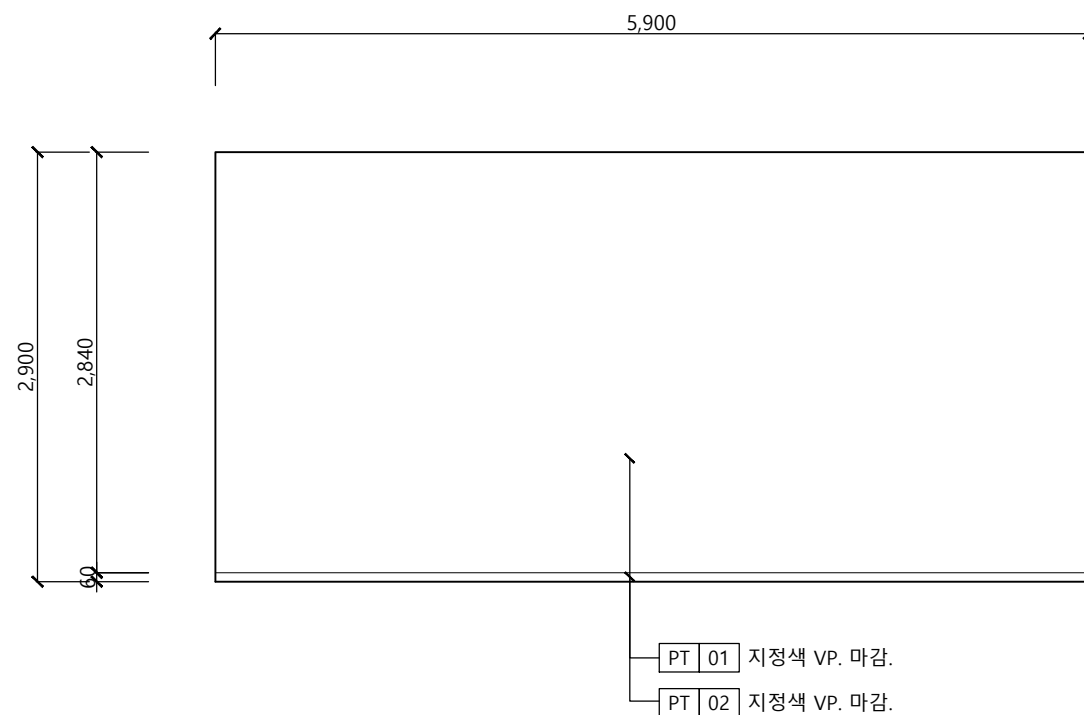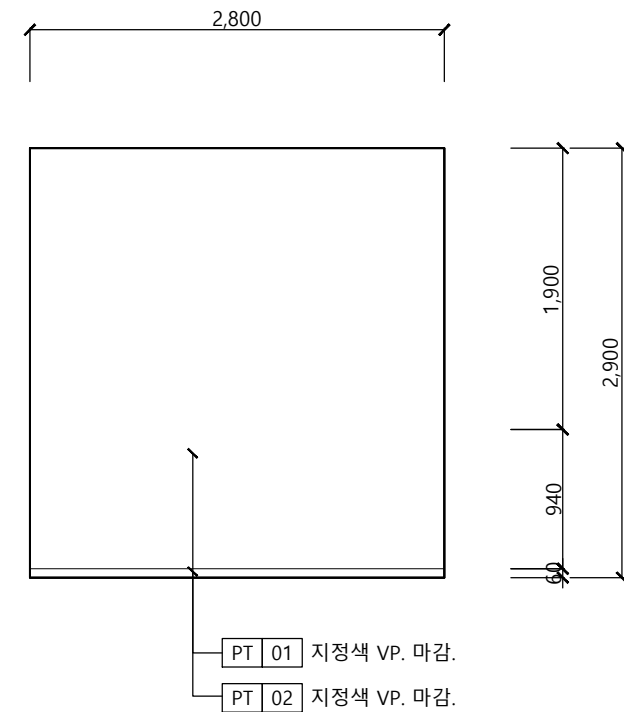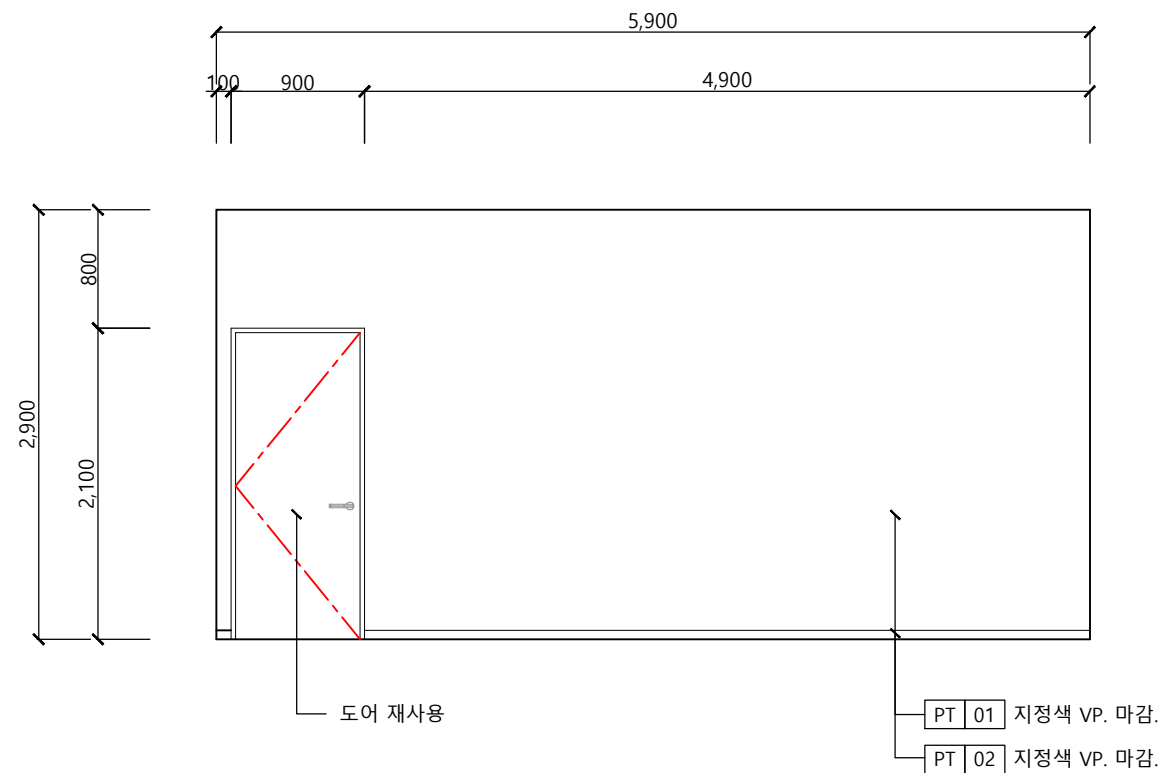

A-SUNG DESIGN

(주) 01025 서울특별시 강북구 화계사길 44
TEL : 02-980-4253
FAX : 02-980-4254

PROJECT TITLE

이노베이션 아카데미
새롬관 환경개선공사

PROJECT NO.	2021-10-01
-------------	------------

NOTE

■바닥면적

오픈스튜디오
147M² / 44PY

사무실
16.5M² / 5 PY

[illegible]

DRAWING BY		C.H.Z	
------------	--	-------	--

DESIGN BY

CHECKED BY	KJ
------------	----

APPROVED BY

NAME OF DRAWING

ELEVATION

SCALE 1/50	DATE 2021.12.02
---------------	--------------------

DRAWING NO.

SHEET	NO.
-------	-----

ADDRESS OF DRAWING

015

SCALE
1/50

13



A-SUNG DESIGN

(주) 01025 서울특별시 강남구 테헤란로 44
TEL : 02-980-4253
FAX : 02-980-4254

PROJECT TITLE

이노베이션 아카데미
새로움 환경개선공사

PROJECT NO.
2021-10-01

NOTE

■ 공사면적

벽마감 면적
30M² / 9PY

일 자	수 정 내 용	검 토
21.11.02	1차 제출	

DRAWING BY
C.H.Z

DESIGN BY

CHECKED BY
K.J

APPROVED BY

NAME OF DRAWING

FLOOR PLAN

SCALE
1/150




DATE
2021.12.02

DRAWING NO.
-


SHEET NO.
-

ADDRESS OF DRAWING

016

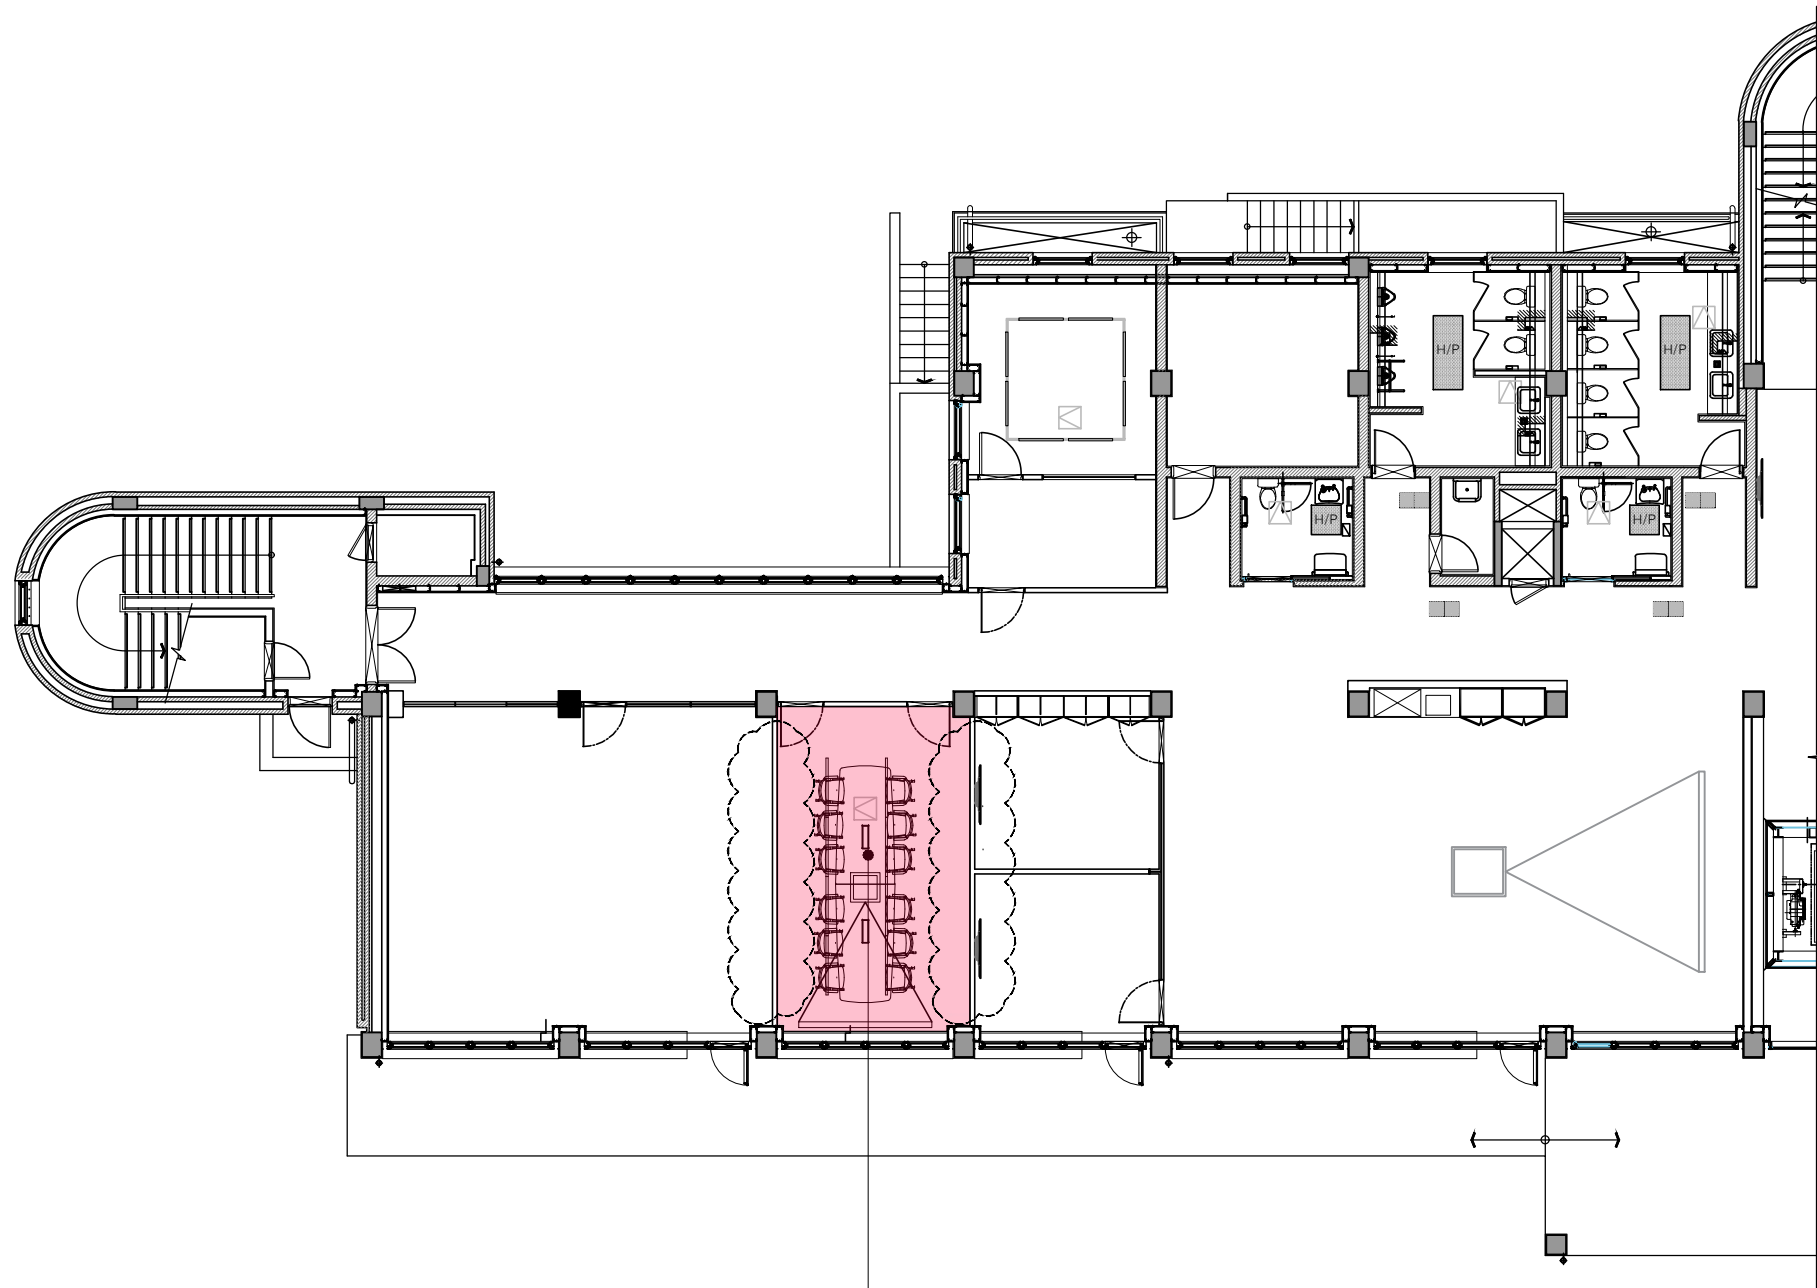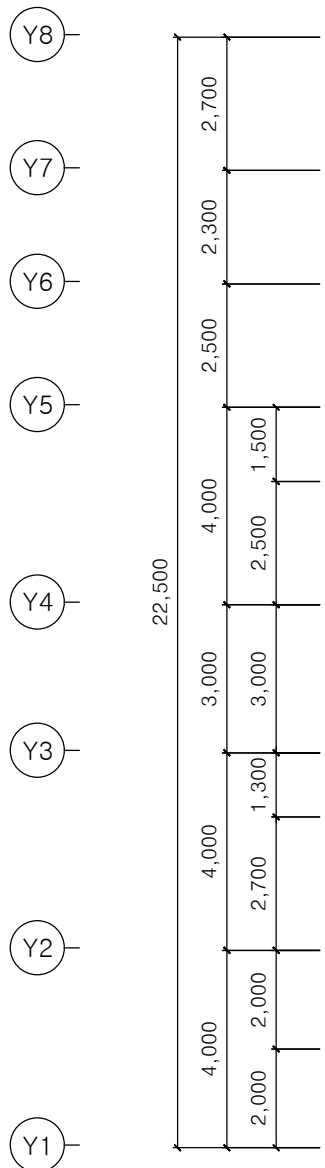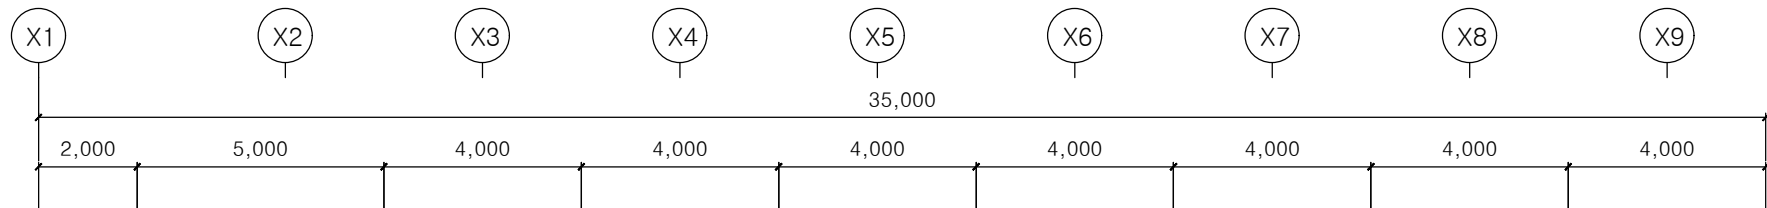

회의실	
FL	±0
FF	벽체 마감 변경

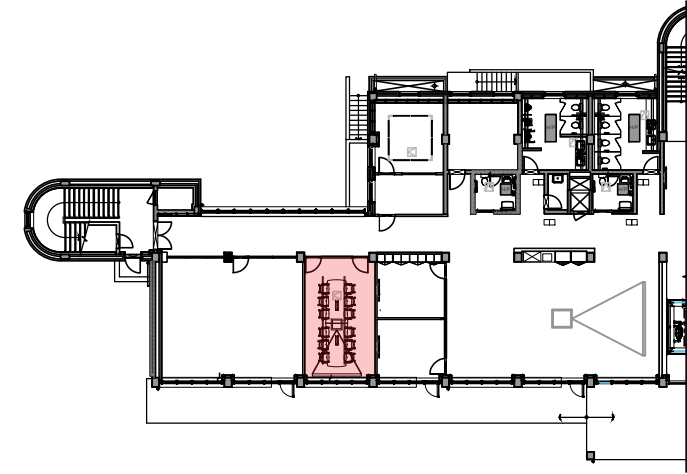

A-SUNG DESIGN

(주) 01025 서울특별시 관악구 화곡사길 44
TEL : 02-980-4253
FAX : 02-980-4254

PROJECT TITLE

이노베이션 아카데미
새로관 환경개선공사

PROJECT NO.

2021-10-01

NOTE

벽마감 면적
30M² / 9PY

일 자	수 정 내 용	검 토

DRAWING BY
C.H.Z

DESIGN BY

CHECKED BY
K.J

APPROVED BY

NAME OF DRAWING

ELEVATION

SCALE
1/50

DATE
2021.12.02

DRAWING NO.


-





SHEET NO.

-

ADDRESS OF DRAWING

017

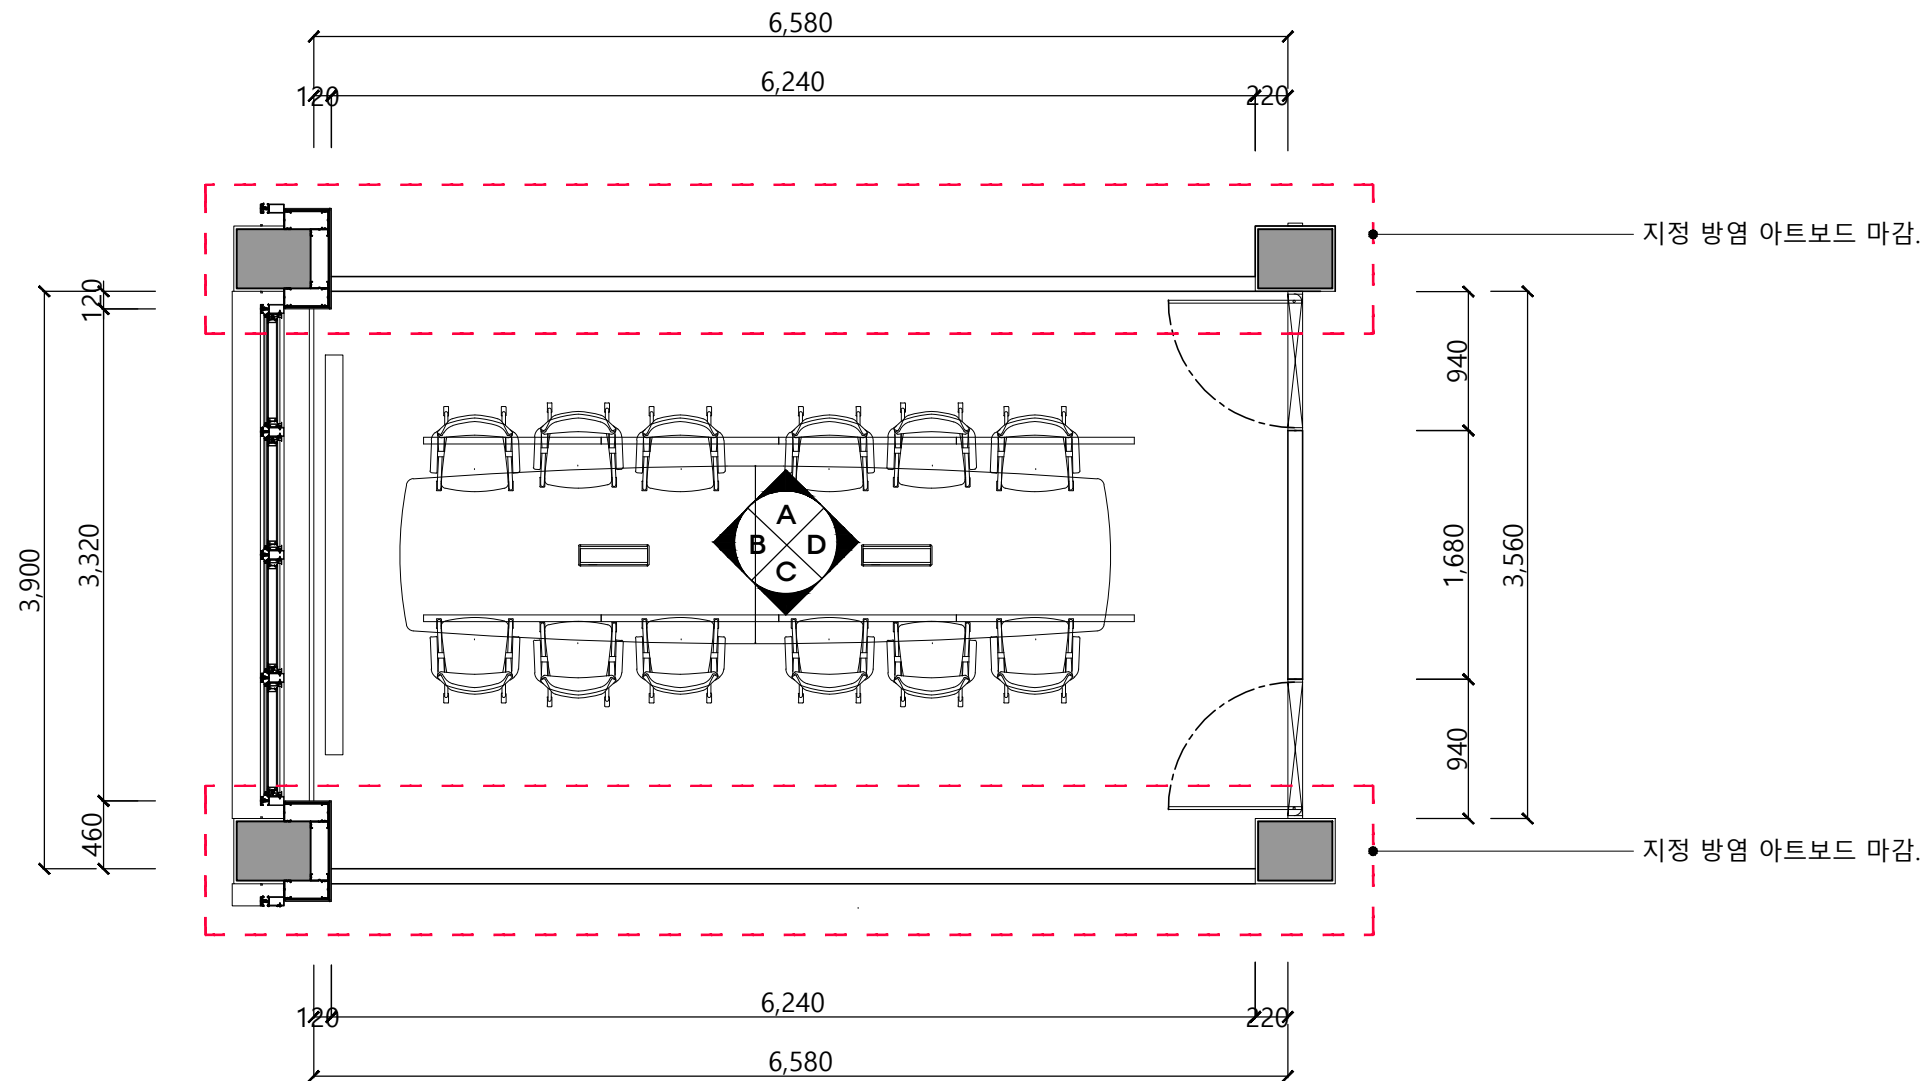

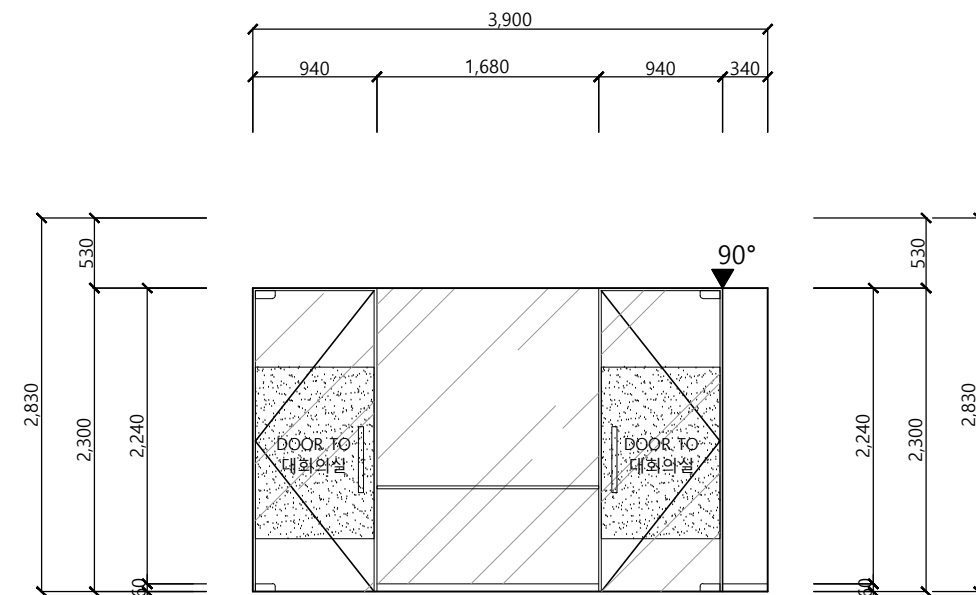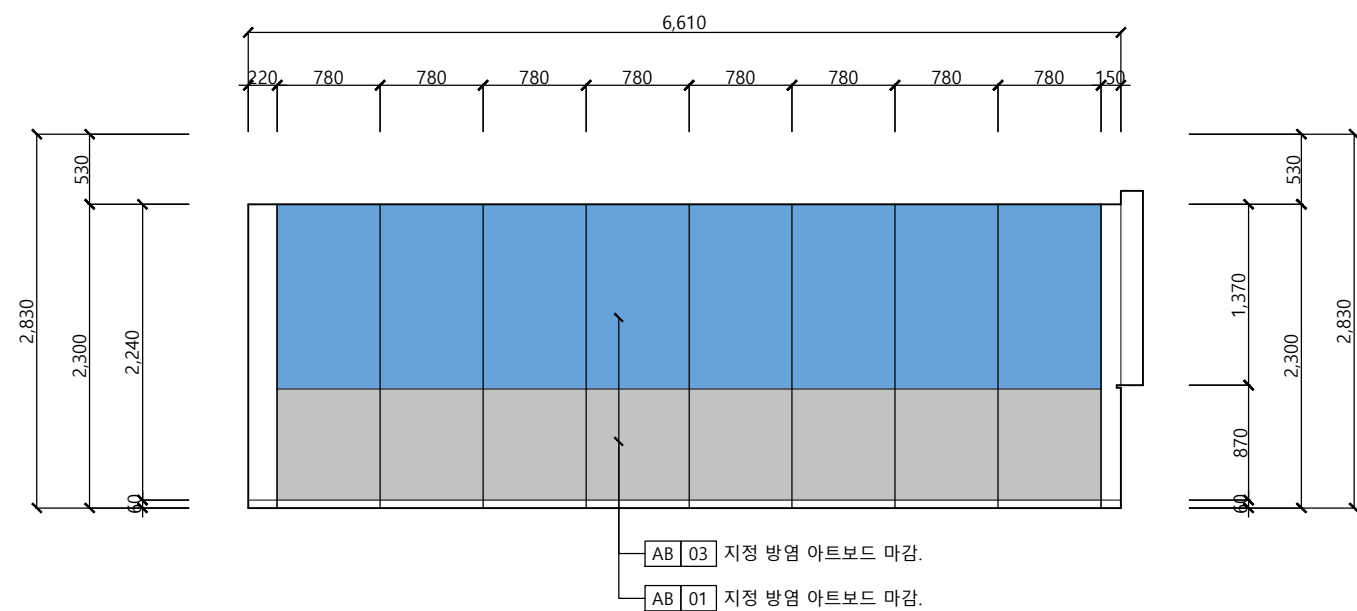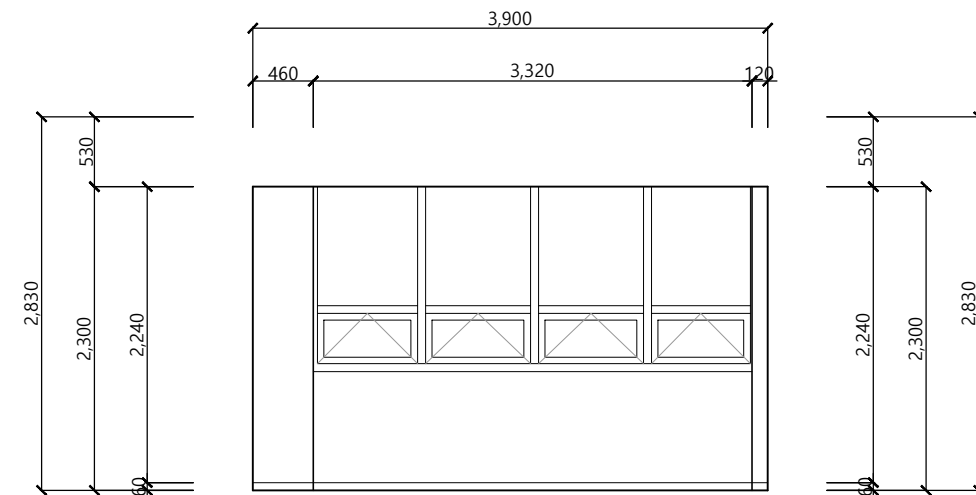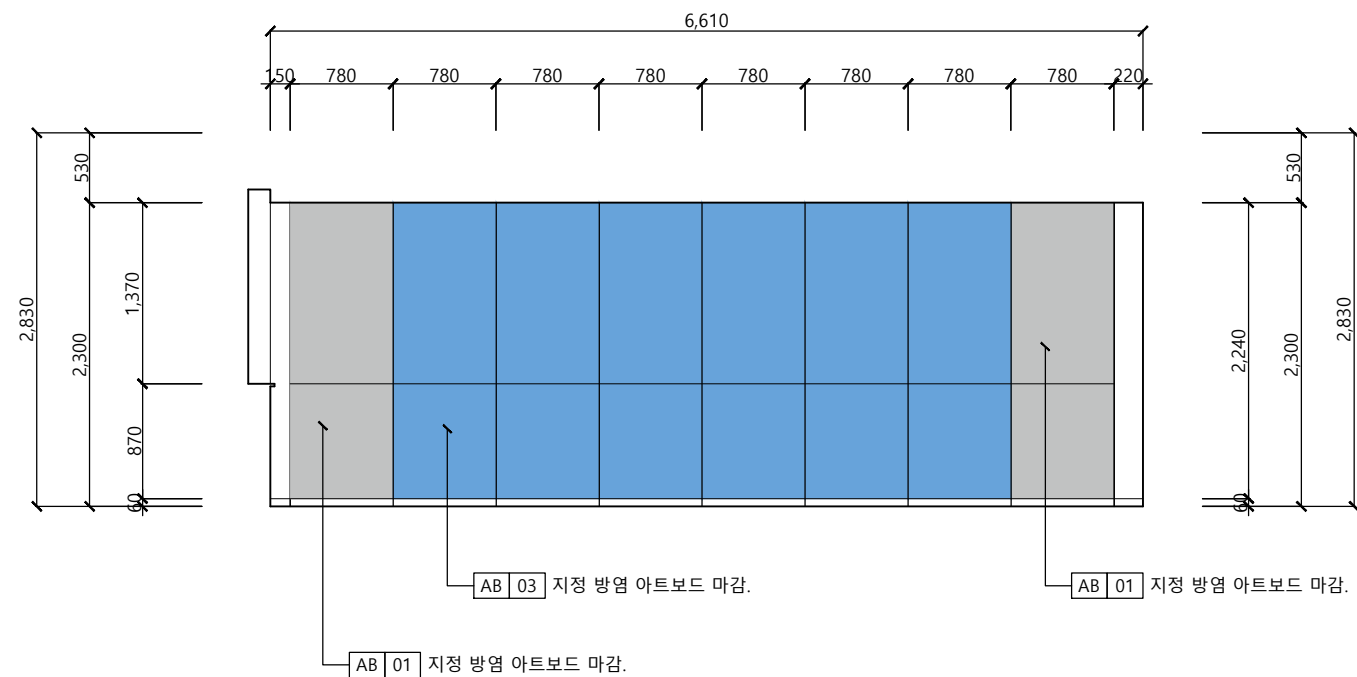

A-SUNG DESIGN

(주) 01025 서울특별시 강북구 화계사길 44
TEL : 02-980-4253
FAX : 02-980-4254

PROJECT TITLE

이노베이션 아카데미
새롬관 환경개선공사

PROJECT NO.

2021.10.01

NOTE

벽마감 면적
30M² / 9PY

[illegible]

DRAWING BY	
------------	--

C.H.Z

DESIGN BY	
-----------	--

CHECKED BY

K.J

APPROVED BY

NAME OF DRAWING

ELEVATION

SCALE
1/60

DATE	2021.12.02
------	------------

DRAWING NO.	

SHEET	NO.
-------	-----

1

ADDRESS OF DRAWING

018

SCALE
1/60

16



A-SUNG DESIGN

(주) 01025 서울특별시 강남구 테헤란로 44
TEL : 02-980-4253
FAX : 02-980-4254

PROJECT TITLE

이노베이션 아카데미
새로관 환경개선공사

PROJECT NO.
2021-10-01

NOTE

■ 공사면적

스튜디오
31M² / 9PY

일 자	수 정 내 용	감 도

DRAWING BY
C.H.Z

DESIGN BY

CHECKED BY
K.J

APPROVED BY

NAME OF DRAWING

FLOOR PLAN

SCALE
1/150


DATE
2021.12.02

DRAWING NO.
-



SHEET NO.
-

ADDRESS OF DRAWING

019

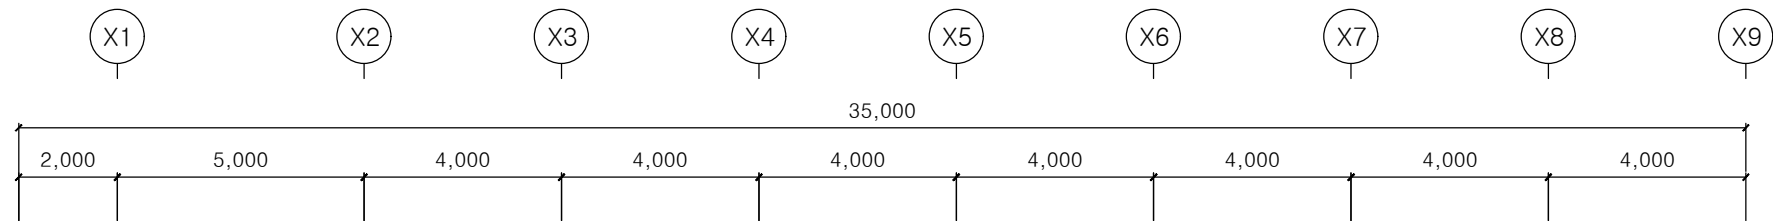

스튜디오	
CH	2,450
CF	ACCOUSTIC P.

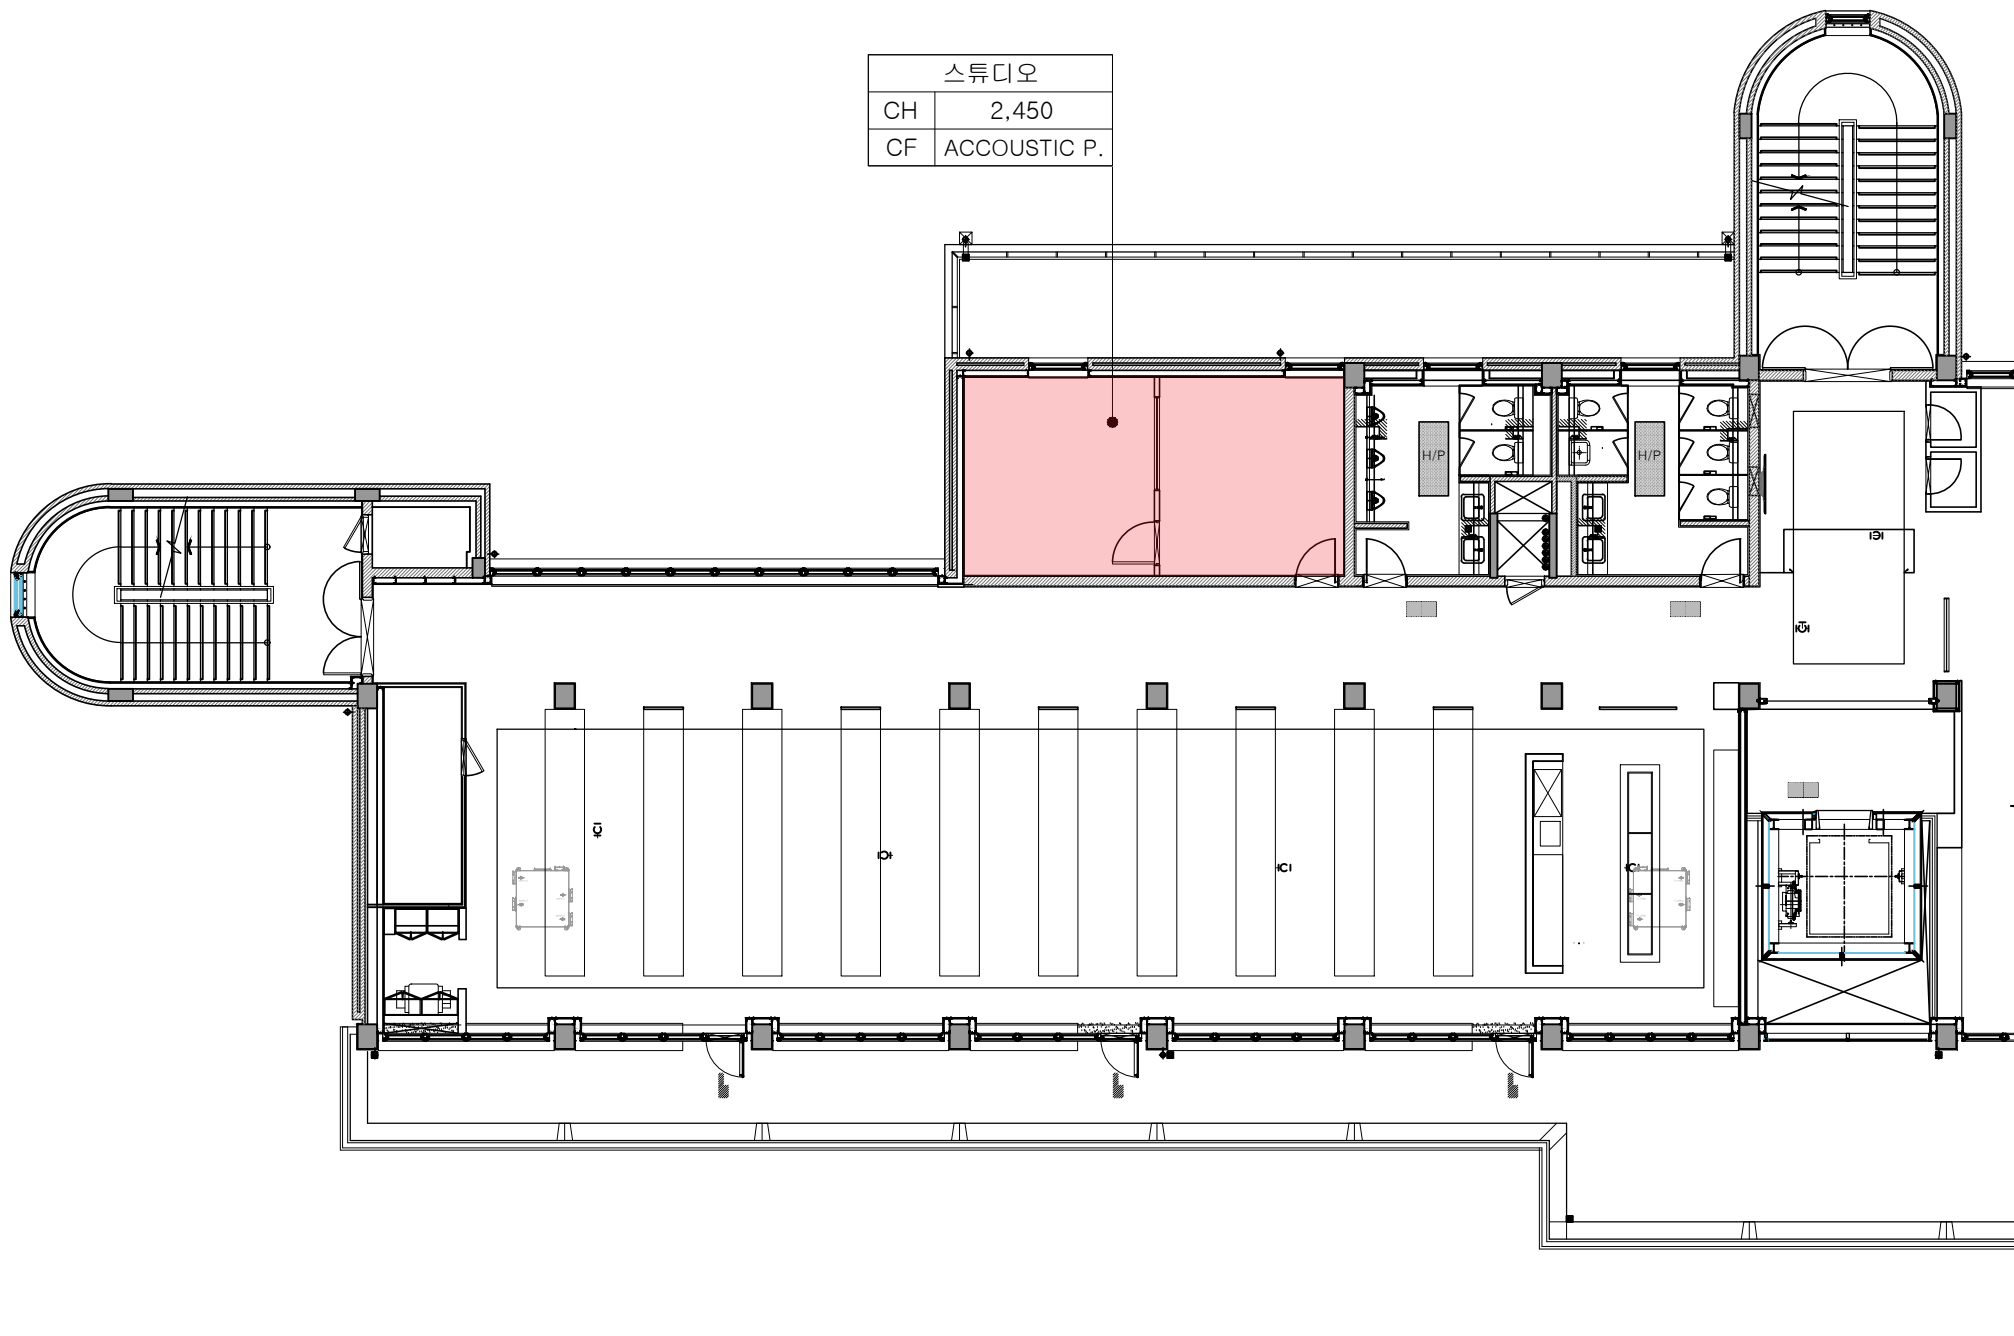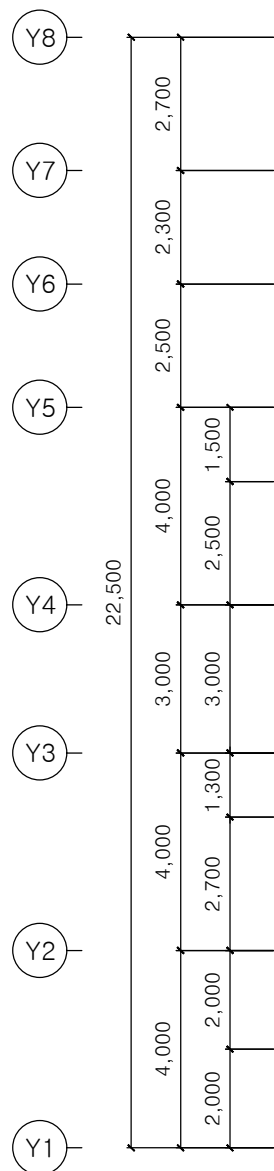



A-SUNG DESIGN

(주) 01025 서울특별시 관악구 화곡사길 44
TEL : 02-980-4253
FAX : 02-980-4254

PROJECT TITLE

이노베이션 아카데미
새로관 환경개선공사

PROJECT NO.
2021.10.01

NOTE

■ 공사면적

스튜디오
31M² / 9PY

일 자	수 정 내 용	감 도

DRAWING BY
C.H.Z

DESIGN BY

CHECKED BY
K.J

APPROVED BY

NAME OF DRAWING

FLOOR PLAN

SCALE
1/150


DATE
2021.12.02

DRAWING NO.
-



SHEET NO.
-



ADDRESS OF DRAWING

020

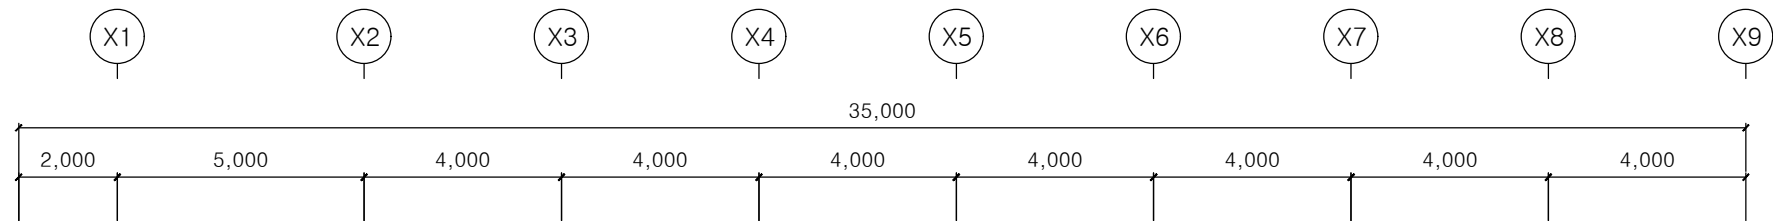

스튜디오	
CH	2,450
CF	ACCOUSTIC P.

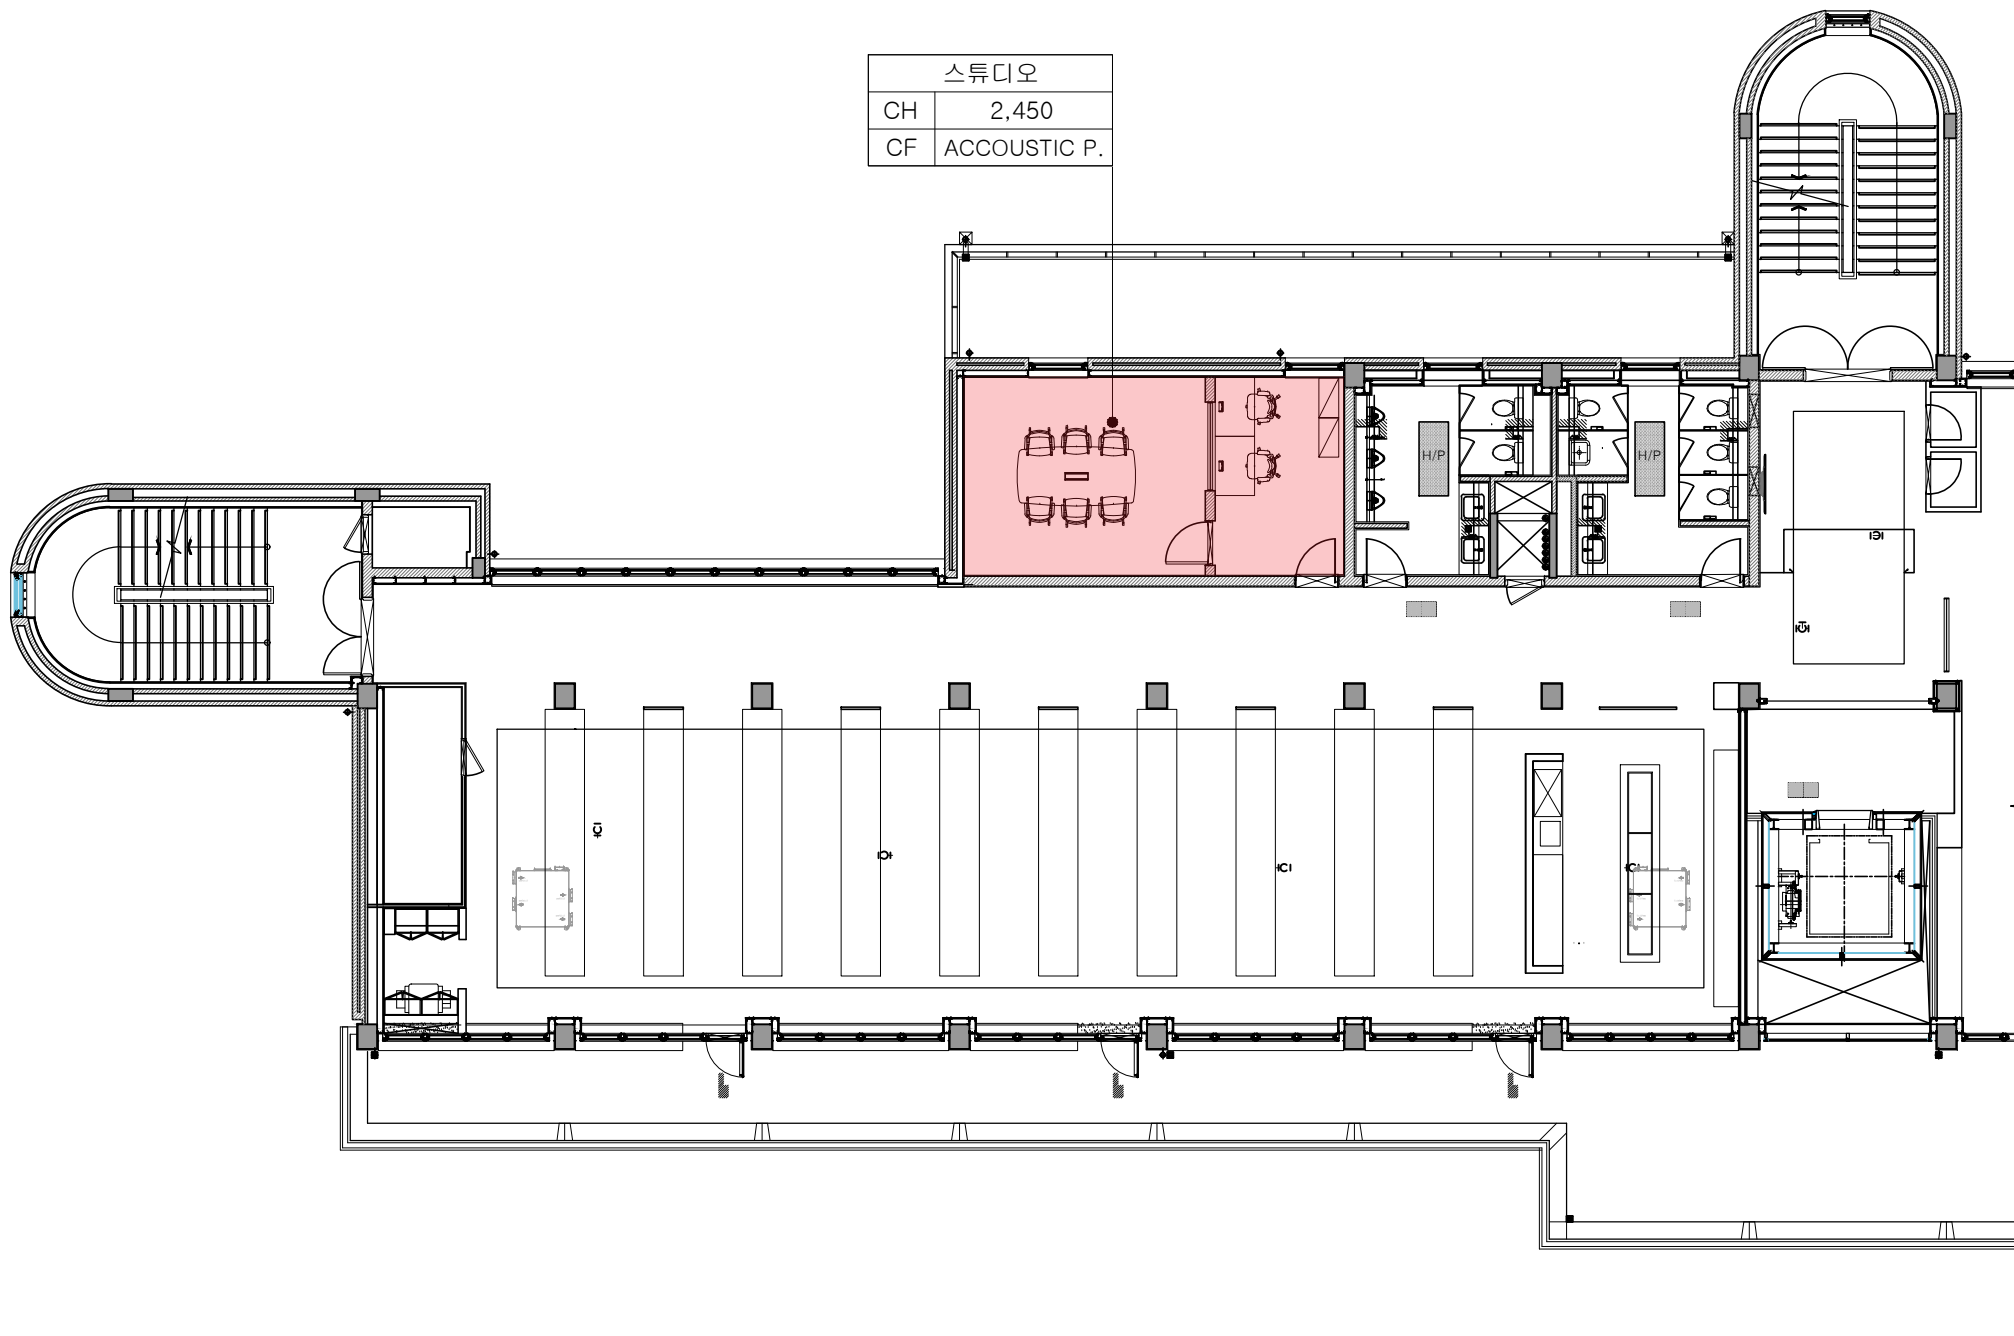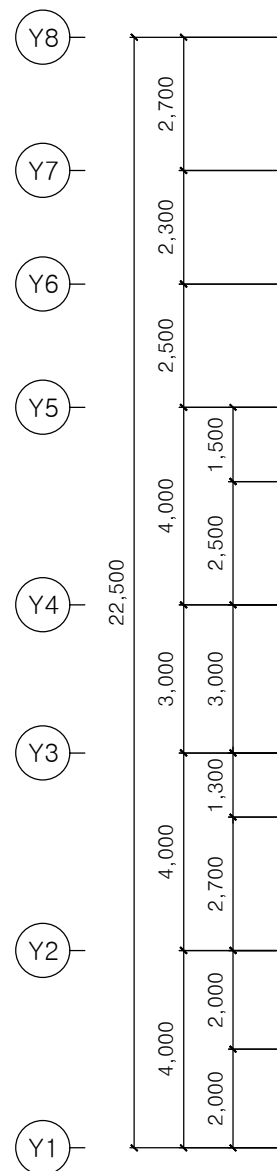

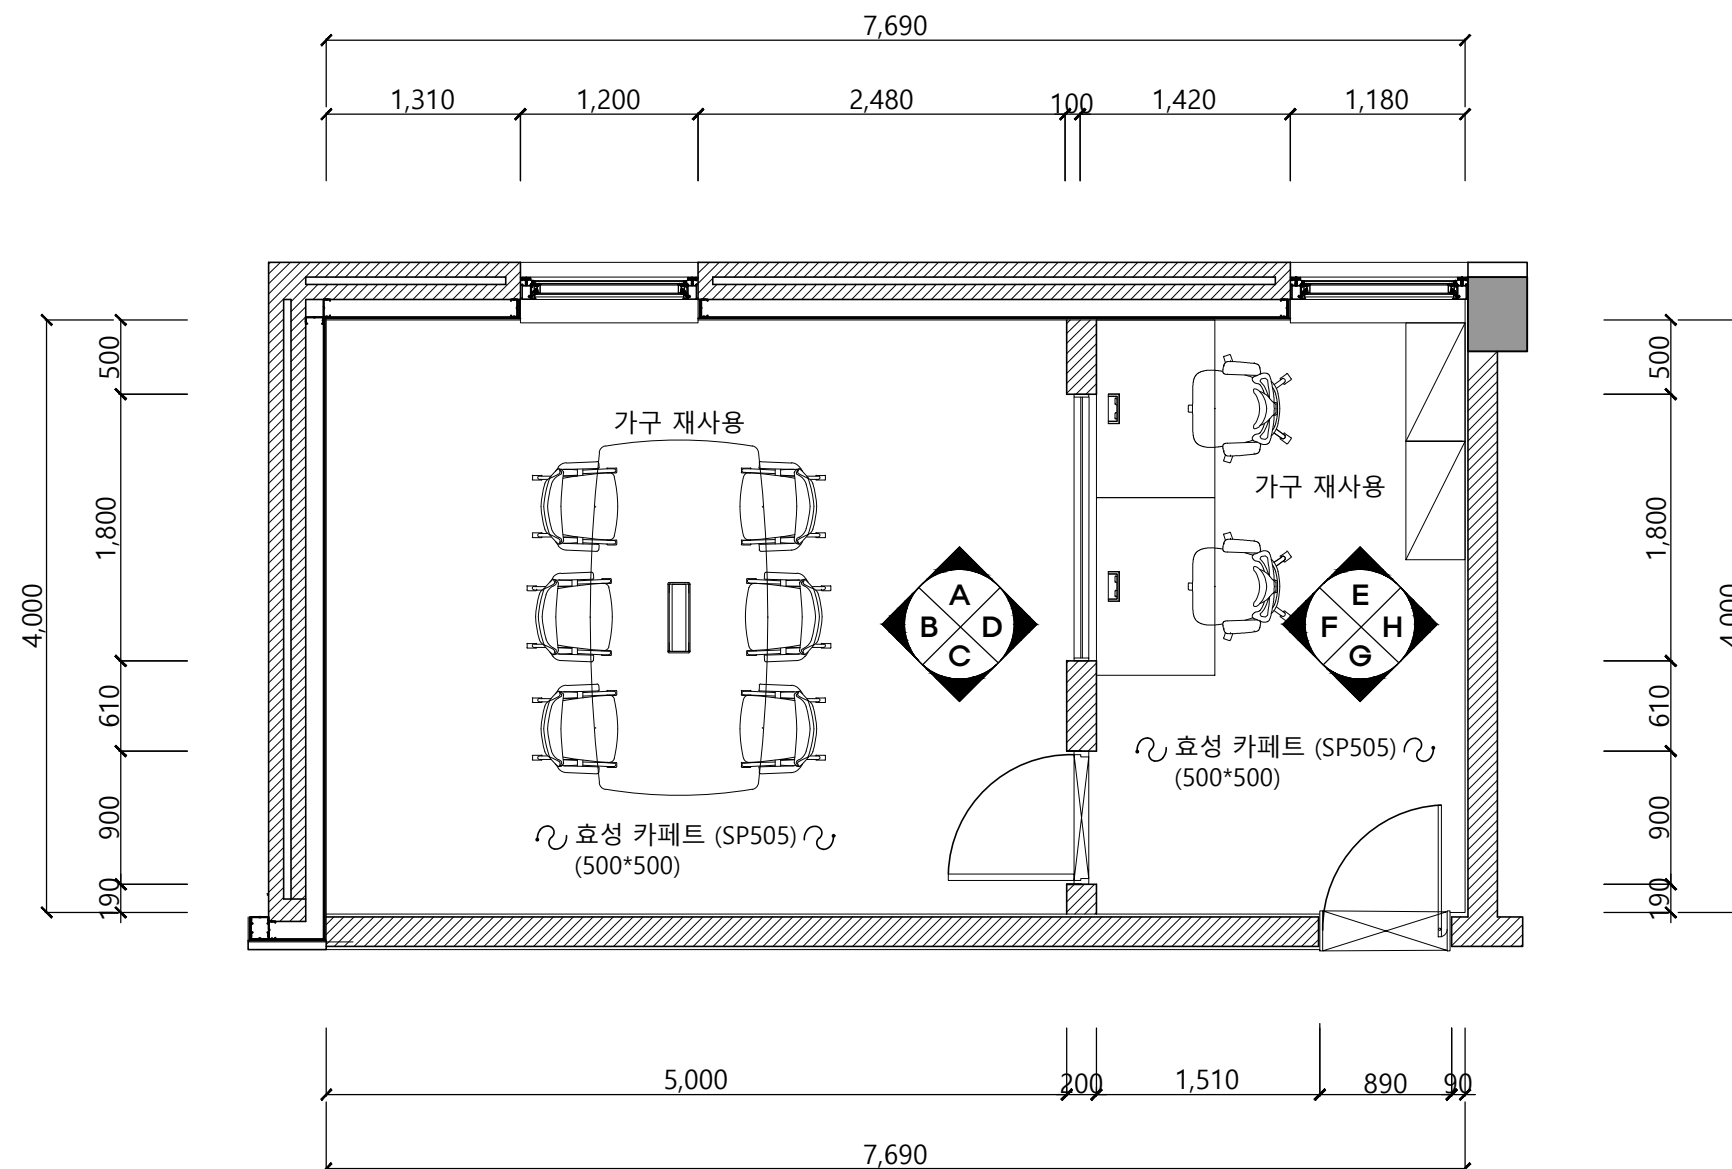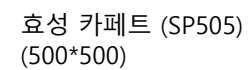

(우) 01025 서울특별시 강북구 화계사길 44
TEL : 02-980-4253
FAX : 02-980-4254

PROJECT TITLE

이노베이션 아카데미
새롬관 환경개선공사

PROJECT NO.

2021-10-01

NOTE

■공사면적
스튜디오
31M² / 9PY

[illegible]

DRAWING BY C.H.Z

DESIGN BY

CHECKED BY _____

APPROVED BY _____

NAME OF DRAWING

FLOOR PLAN

SCALE 1/50	DATE 2021.12.02
---------------	--------------------


DRAWING NO.

SHEET	NO.
-------	-----




ADDRESS OF DRAWING

021

03
AC

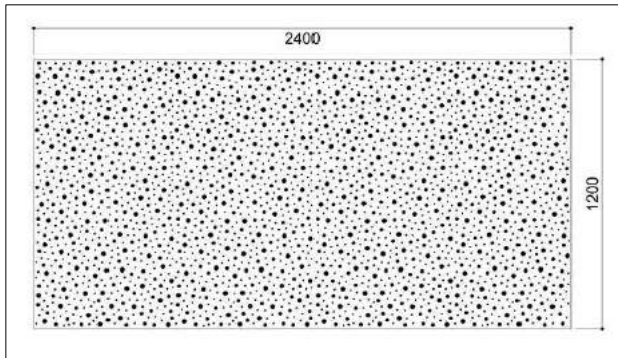

다노라인 유공석고보드
12T*1200*2400

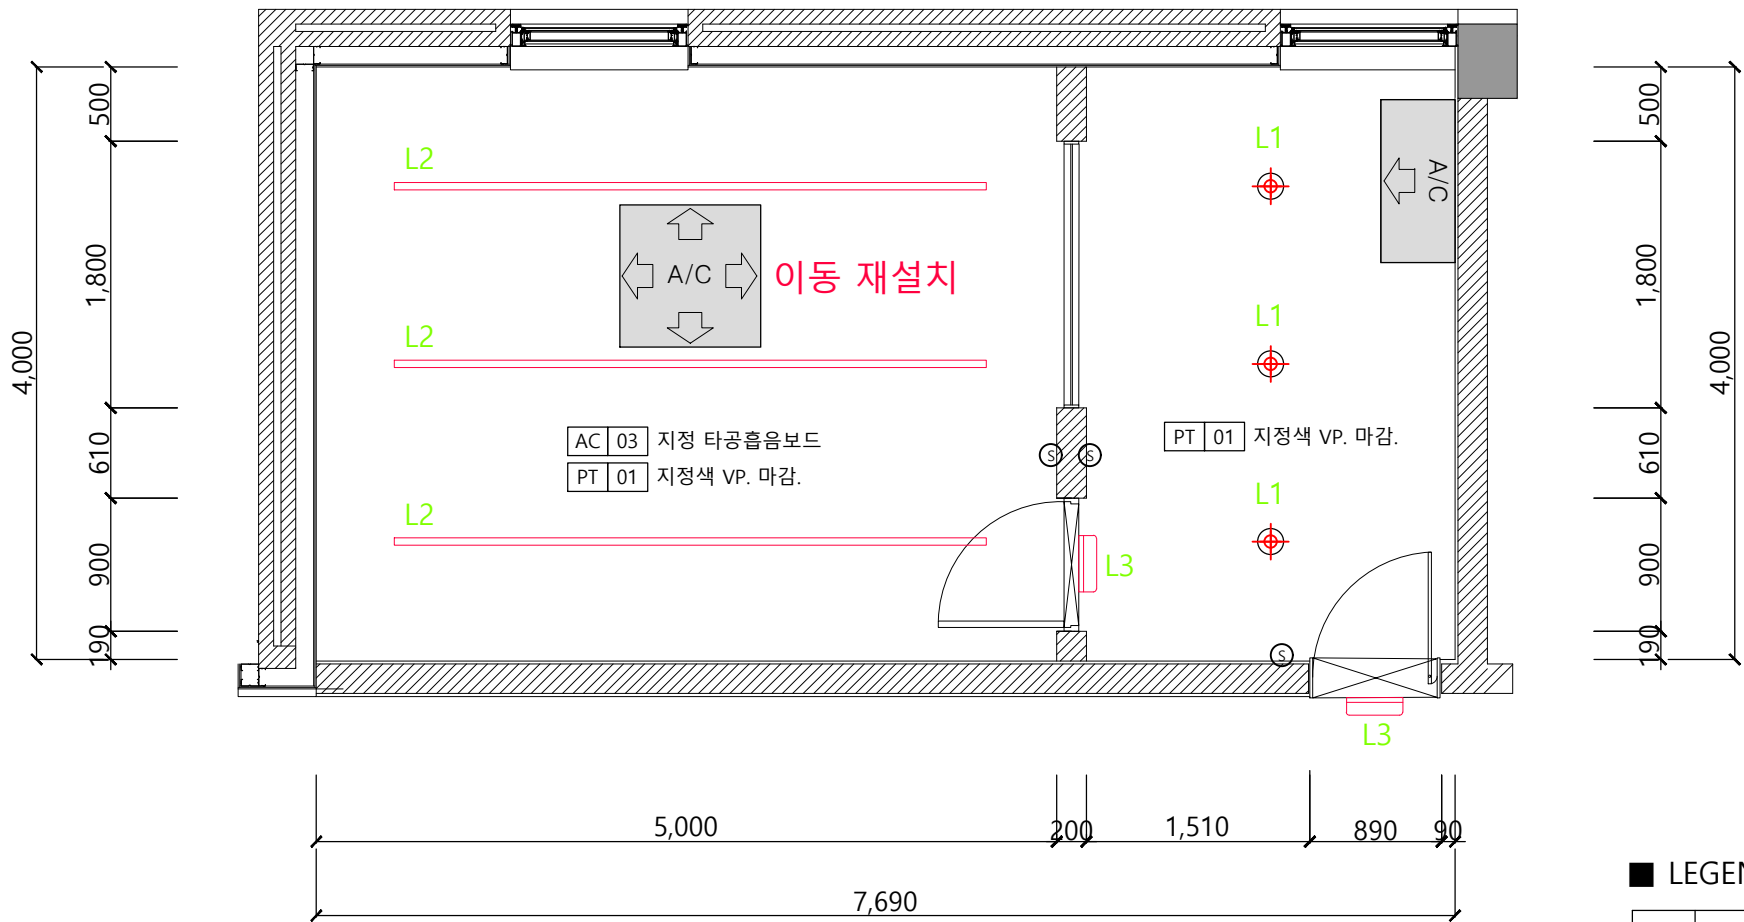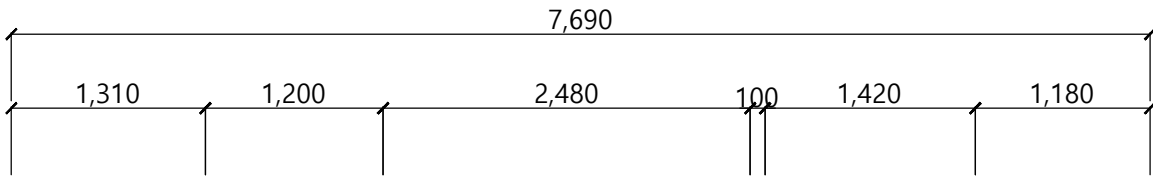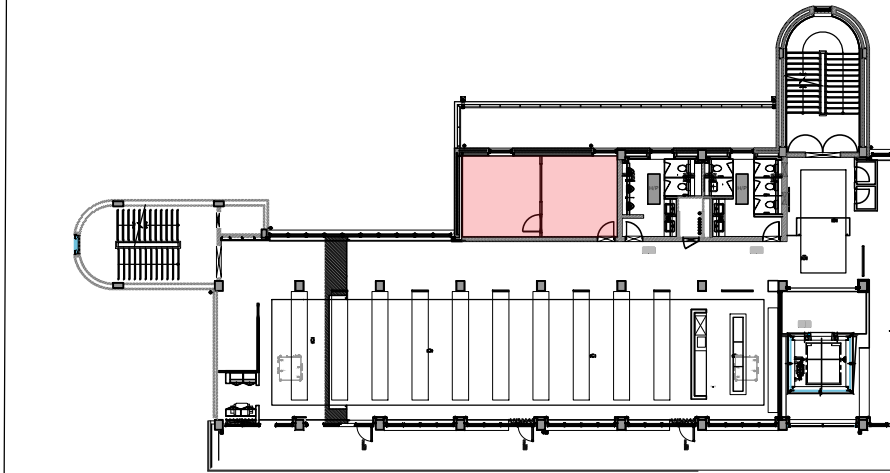

AC 03 지정 타공흡음보드
PT 01 지정색 VP. 마감.

PT 01 지정색 VP. 마감.

LEGENDS

NO	SYM	NAME	EA
L1	⬇	DOWN LIGHT	3
L2	—	LED BAR(4M)-직부형	3
L3	□	방송등(ON AIR)	1
	Ⓢ	스위치	3



A-SUNG DESIGN

(주) 01025 서울특별시 강남구 테헤란로 44
TEL : 02-980-4253
FAX : 02-980-4254

PROJECT TITLE

이노베이션 아카데미
새롭관 환경개선공사

PROJECT NO.

2021-10-01

NOTE

■공사면적
스튜디오
31M² / 9PY

일 자	수 정 내 용	감 도

DRAWING BY
C.H.Z

DESIGN BY

CHECKED BY
K.J

APPROVED BY

NAME OF DRAWING

CEILING PLAN

SCALE
1/50

DATE
2021.12.02

DRAWING NO.

SHEET NO.

ADDRESS OF DRAWING

022



PROJECT TITLE

PROJECT NO.
2021-10-01





■공사면적

[illegible]


APPROVED BY _____

ELEVATION


023

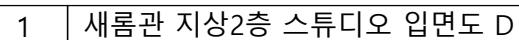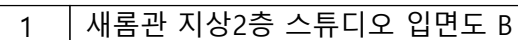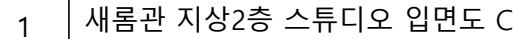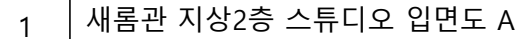


21)

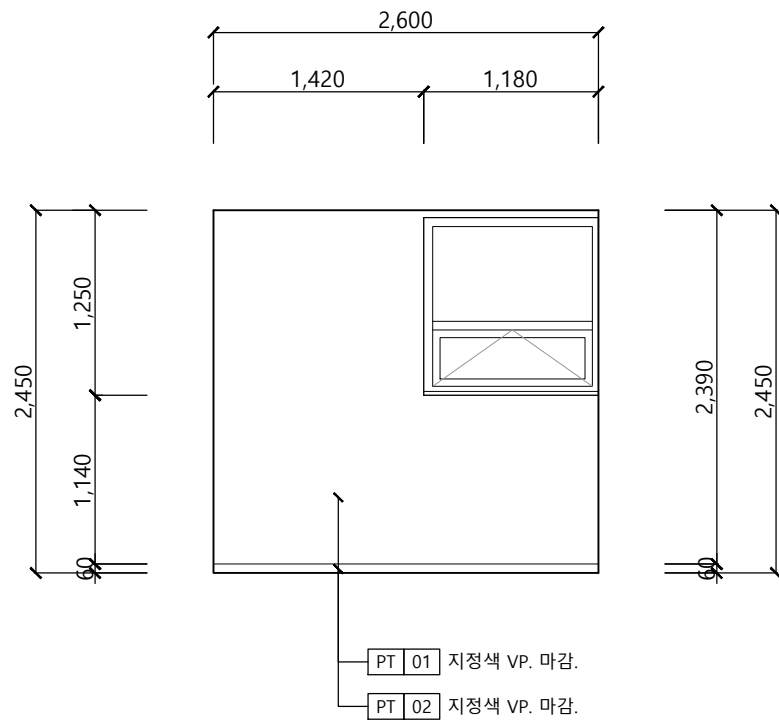


1 새롭관 지상2층 스튜디오 입면도 E

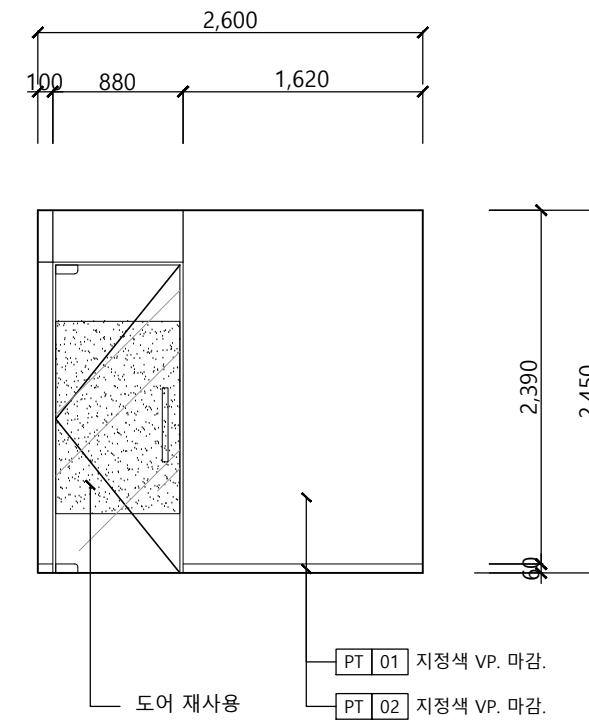

1 새롭관 지상1층 회의실 입면도 G

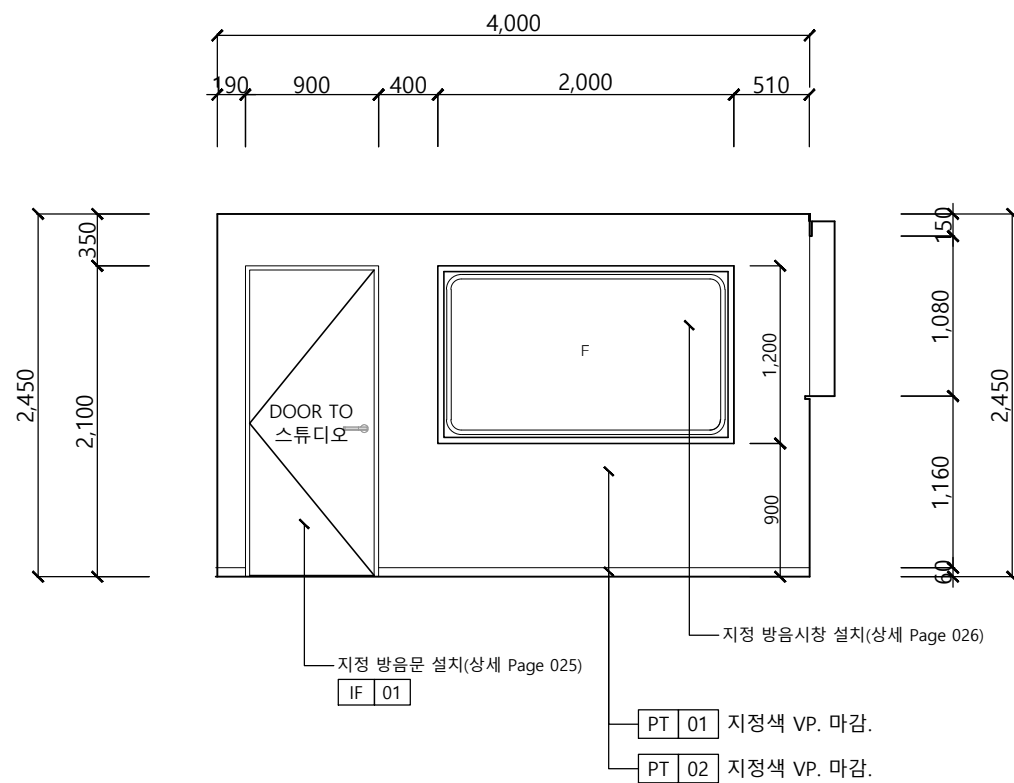

1 새롭관 지상2층 스튜디오 입면도 F

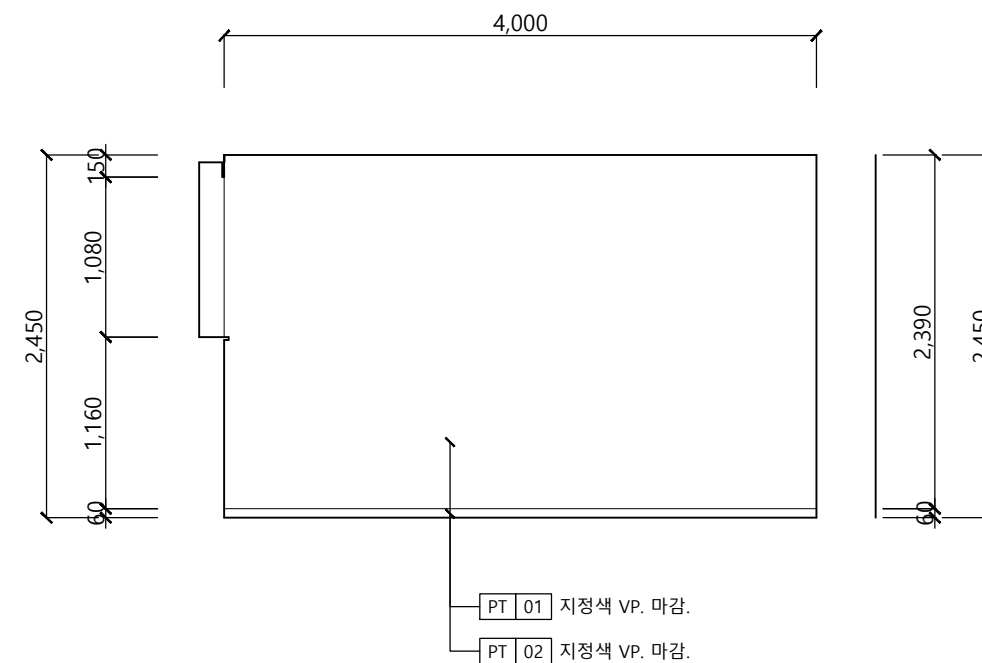

1 새롭관 지상2층 스튜디오 입면도 H



A-SUNG DESIGN

(주) 01025 서울특별시 강남구 테헤란로 44
TEL : 02-980-4253
FAX : 02-980-4254

PROJECT TITLE

이노베이션 아카데미
새롭관 환경개선공사

PROJECT NO.

2021-10-01

NOTE

■공사면적
스튜디오
31M² / 9PY

일 자	수 정 내 용	검 토

DRAWING BY
C.H.Z

DESIGN BY

CHECKED BY
K.J

APPROVED BY

NAME OF DRAWING

ELEVATION

SCALE
1/50

DATE
2021.12.02

DRAWING NO.
-

SHEET NO.
-

ADDRESS OF DRAWING

024

SCALE
1/50

22



PROJECT TITLE

PROJECT NO.

NOTE

■SPEC

[illegible]

DESIGN BY

APPROVED BY _____

NAME OF DRAWING

DETAIL



SCALE 1/25	DATE 2021.12.02
---------------	--------------------

DRAWING NO.

SHEET	NO.
-------	-----

ADDRESS OF DRAWING

025

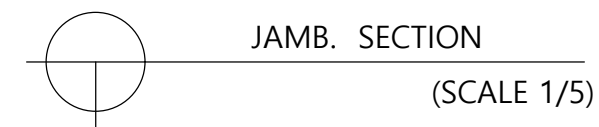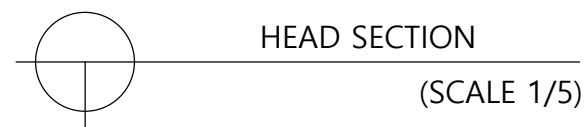



A-SUNG DESIGN

(주) 01025 서울특별시 강남구 테헤란로 44
TEL : 02-980-4253
FAX : 02-980-4254

PROJECT TITLE

이노베이션 아카데미
새로움 환경개선공사

PROJECT NO.

2021-10-01

NOTE

■ SPEC

태광방음문
032)764-0111

일 자	수 정 내 용	검 토

DRAWING BY

C.H.Z

DESIGN BY

CHECKED BY

K.J

APPROVED BY

NAME OF DRAWING

DETAIL

SCALE
1/20

DATE
2021.12.02

DRAWING NO.






-

SHEET NO.



-

ADDRESS OF DRAWING



026

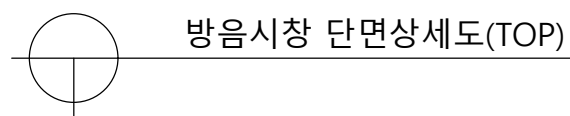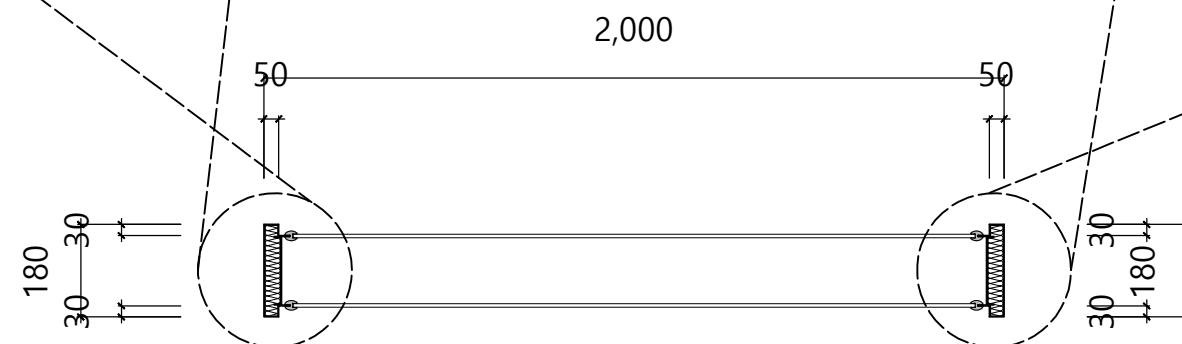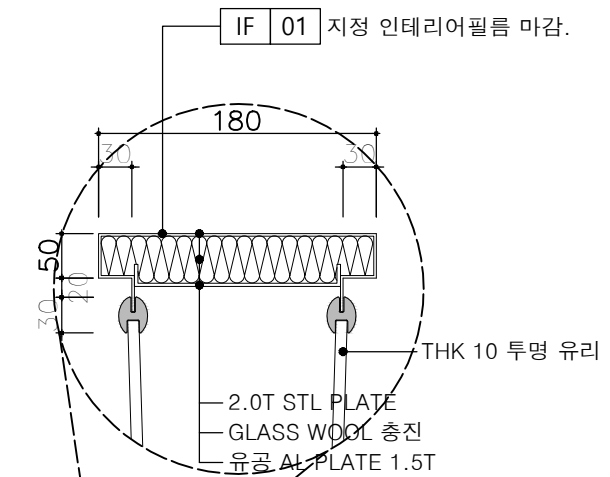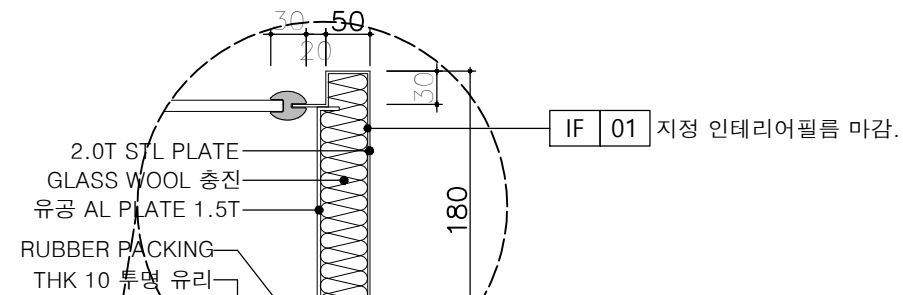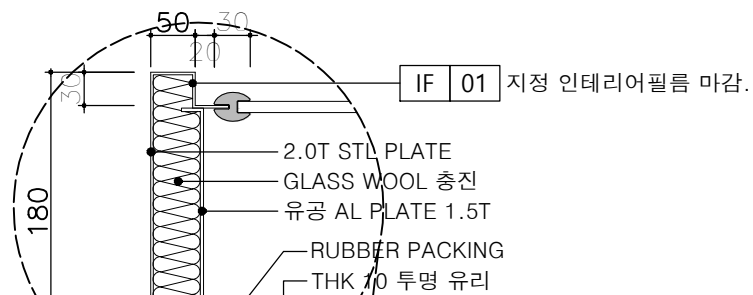

방음시창 단면상세도(TOP)

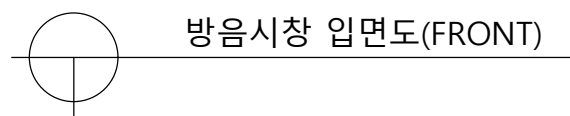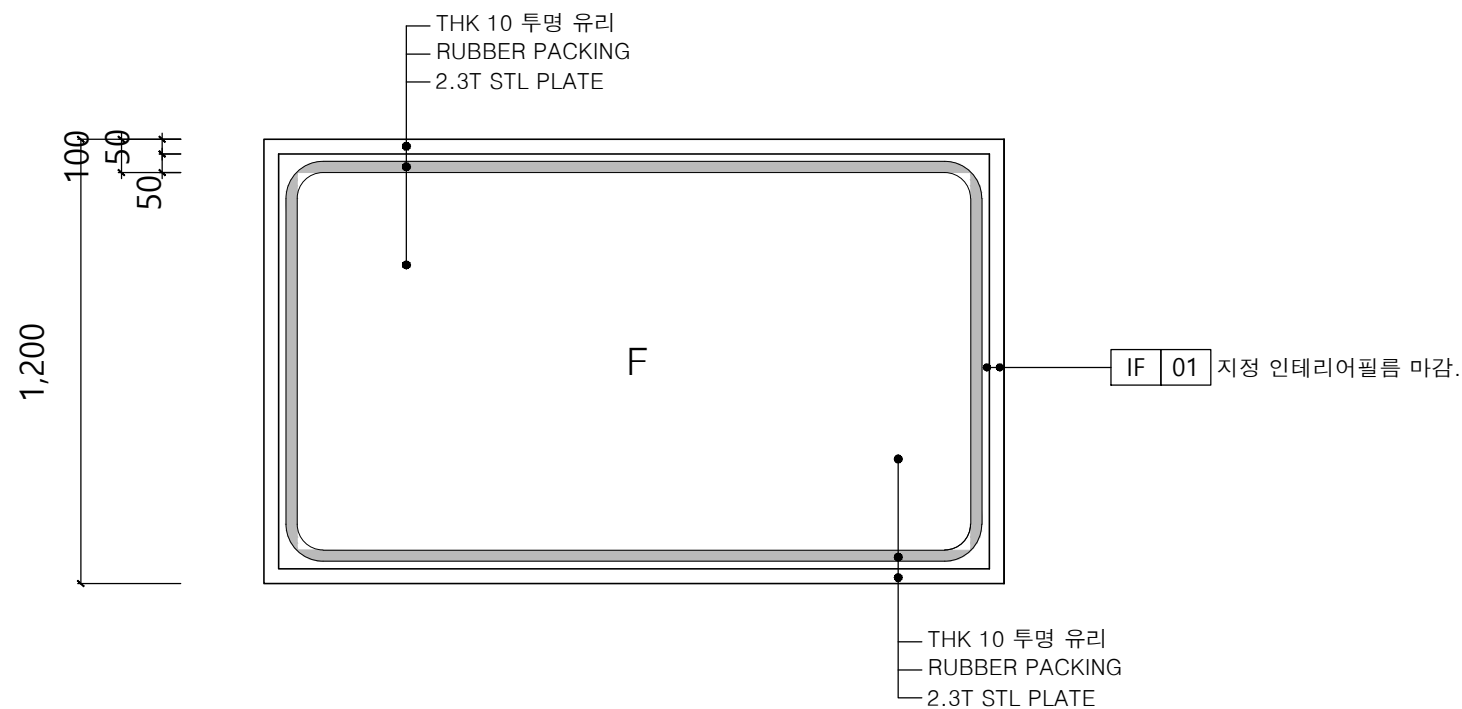


방음시창 입면도(FRONT)

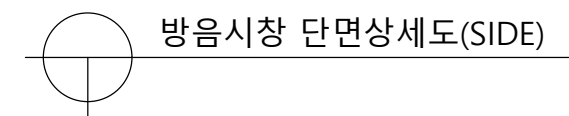
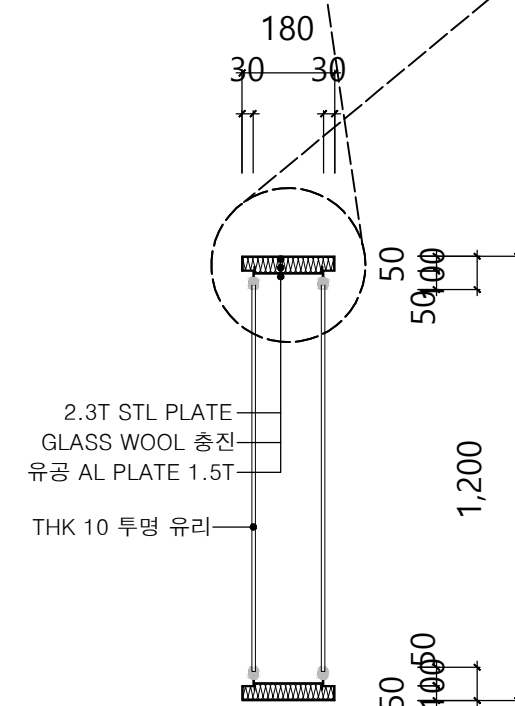


방음시창 단면상세도(SIDE)


*지정 매립콘센트

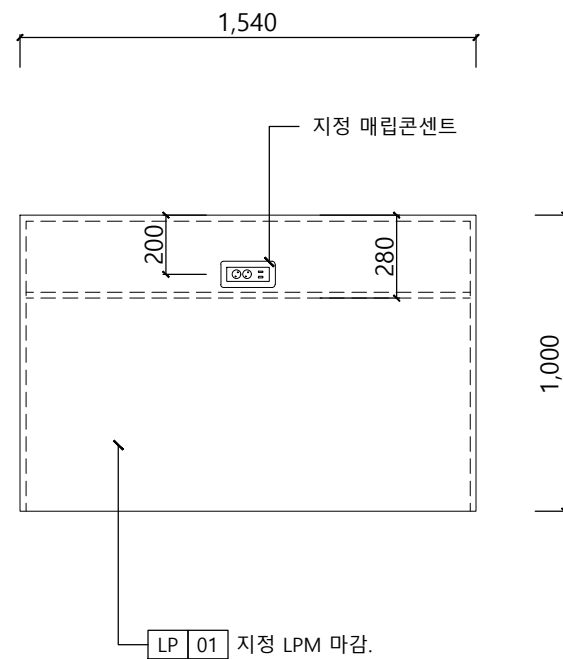

지정 매립콘센트

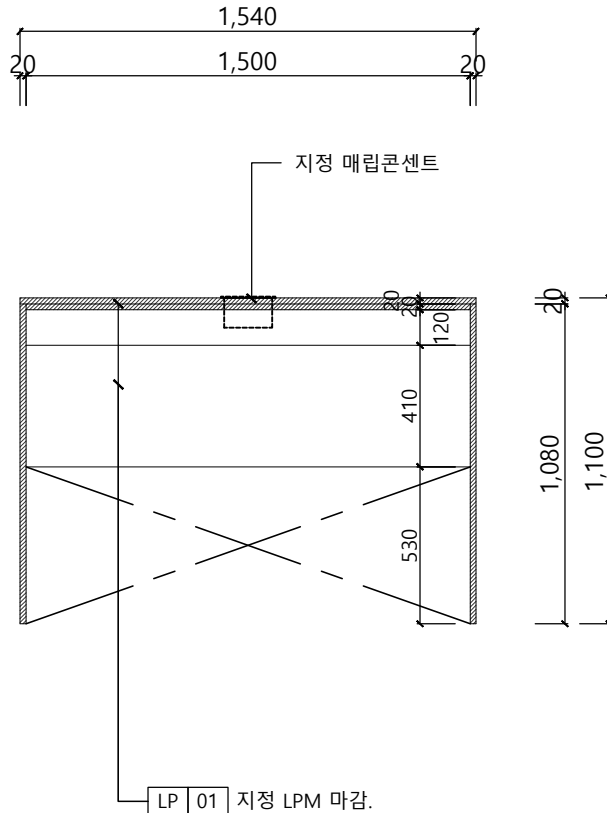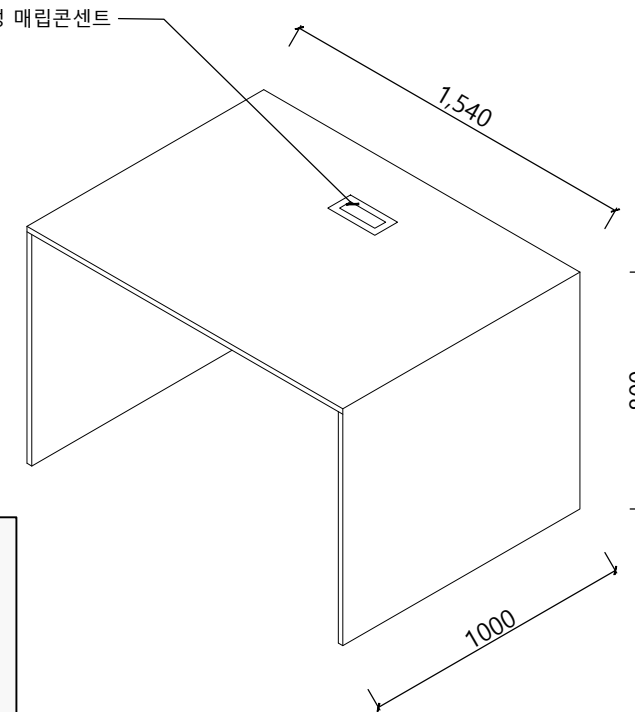

지정 매립콘센트

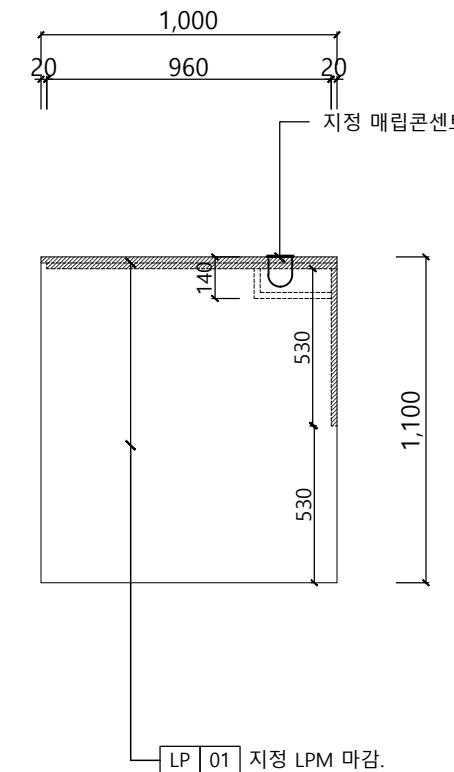

A-SUNG DESIGN

(주) 01025 서울특별시 강북구 화계사길 44
TEL : 02-980-4253
FAX : 02-980-4254

PROJECT TITLE

이노베이션 아카데미
새롬관 환경개선공사

PROJECT NO.	2021-10-01
-------------	------------

NOTE

■수량

8EA

[illegible]

DRAWING	BY		
		C.H.Z	

DESIGN BY

CHECKED BY	KJ
------------	----

APPROVED BY

NAME OF DRAWING

FURNITURE


SCALE 1/25	DATE 2021.12.02
---------------	--------------------

DRAWING NO.	
-------------	--

SHEET	NO.
-------	-----

ADDRESS OF DRAWING

027

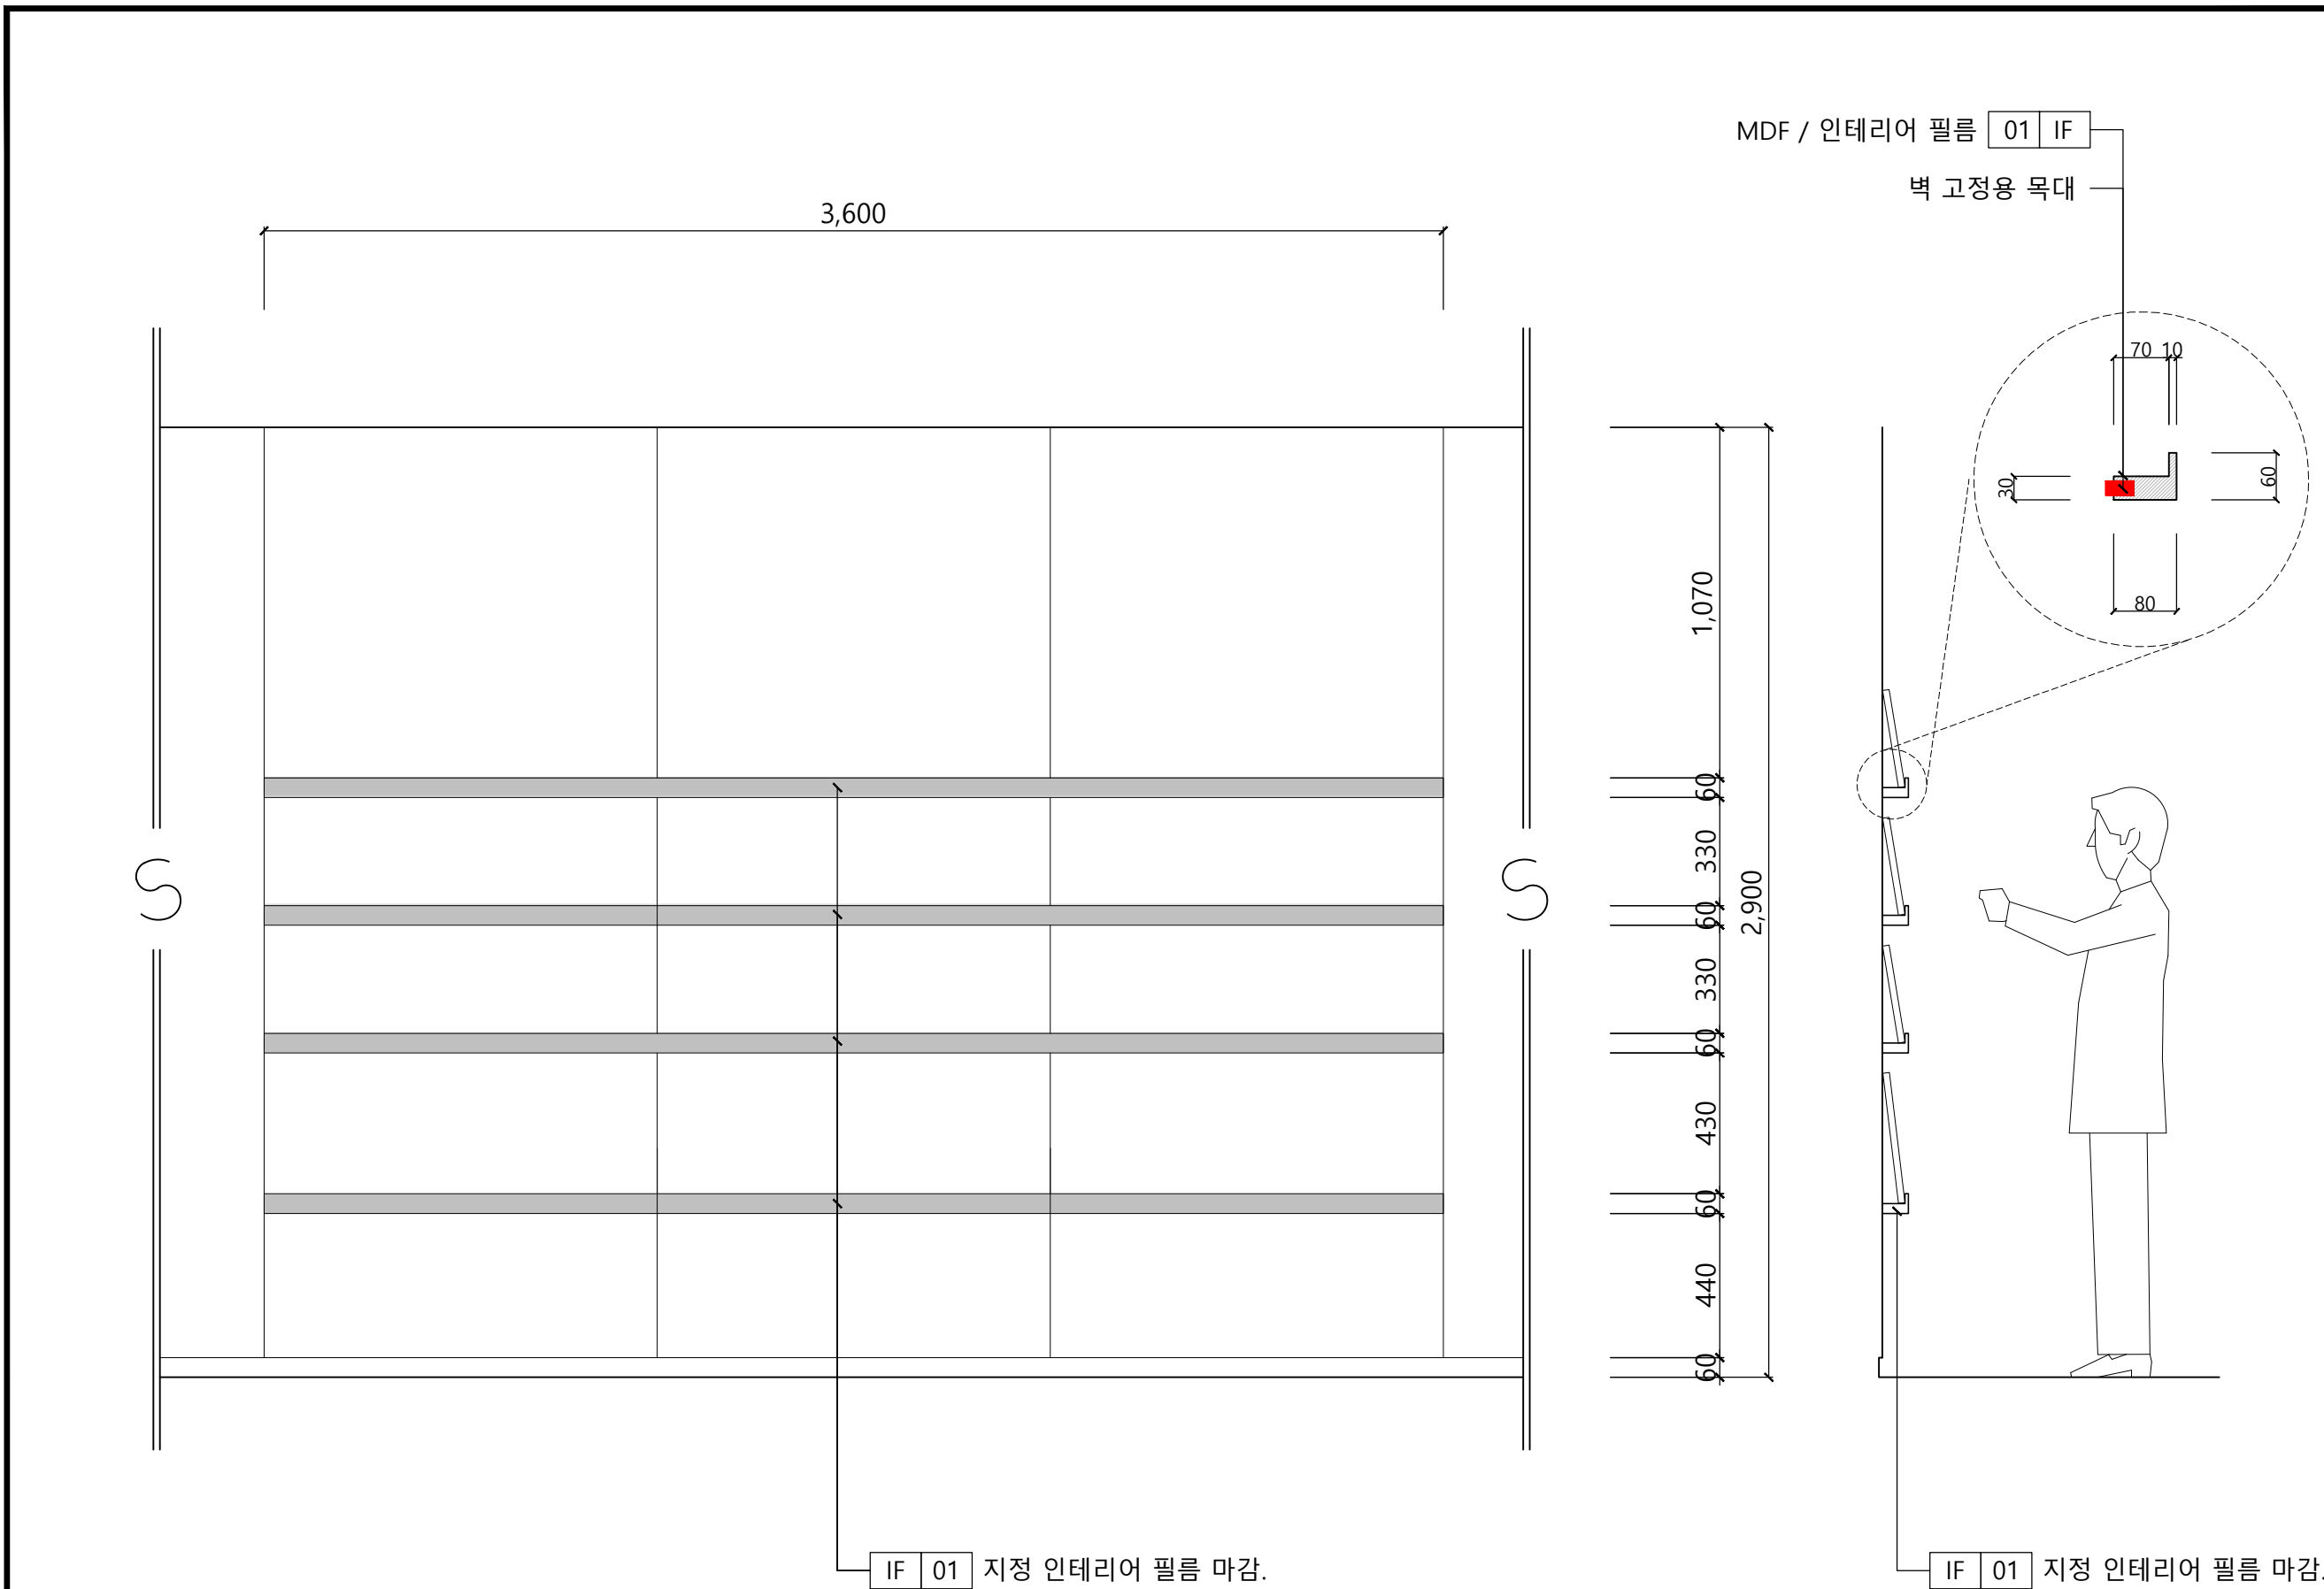

A-SUNG DESIGN

(주) 01025 서울특별시 강남구 테헤란로 44
TEL : 02-980-4253
FAX : 02-980-4254

PROJECT TITLE

이노베이션 아카데미
새롬관 환경개선공사

PROJECT NO.

2021-10-01

NOTE

■수량

1SET (4EA)

일 자	수 정 내 용	검 토

DRAWING BY

C.H.Z

DESIGN BY

CHECKED BY

K.J

APPROVED BY

NAME OF DRAWING

FURNITURE

SCALE

1/20

DATE

2021.12.02

DRAWING NO.

-


SHEET NO.

-


ADDRESS OF DRAWING

028


TOP VIEW

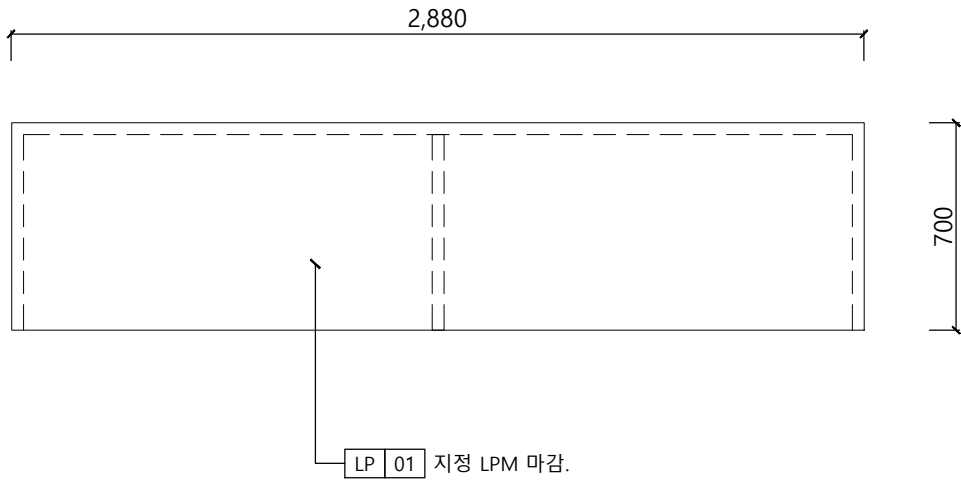


PERSPECTIVE VIEW

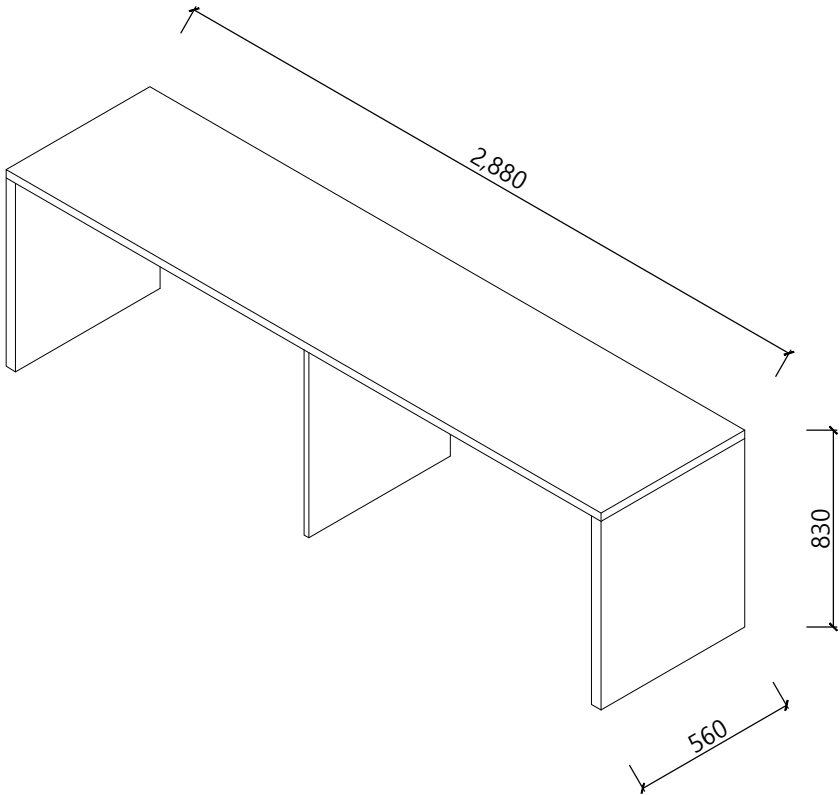

FRONT VIEW

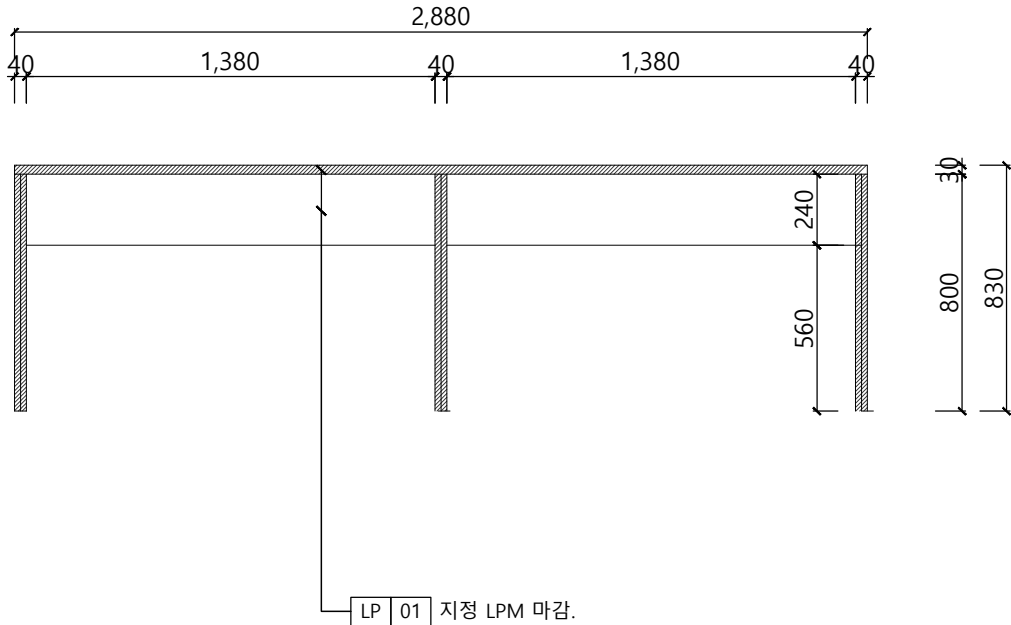

SIDE VIEW

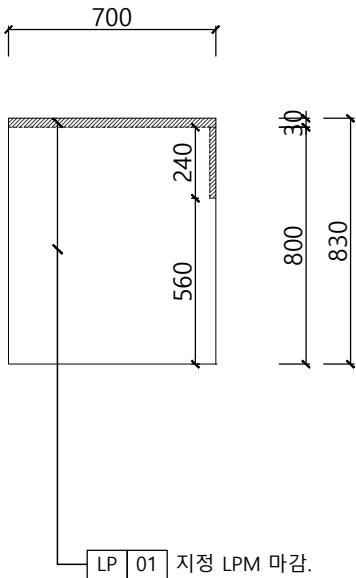

A-SUNG DESIGN

(주) 01025 서울특별시 강남구 테헤란로 44
TEL : 02-980-4253
FAX : 02-980-4254

PROJECT TITLE

이노베이션 아카데미
새롬관 환경개선공사

PROJECT NO.

2021-10-01

NOTE

■수량
1EA

일 자	수 정 내 용	검 토

DRAWING BY
C.H.Z

DESIGN BY

CHECKED BY
K.J

APPROVED BY

NAME OF DRAWING

FURNITURE

SCALE
1/25

DATE
2021.12.02

DRAWING NO.





-

SHEET NO.

-

ADDRESS OF DRAWING

029

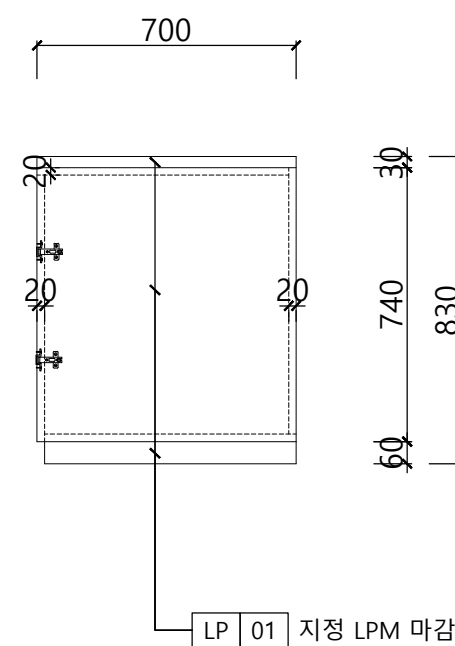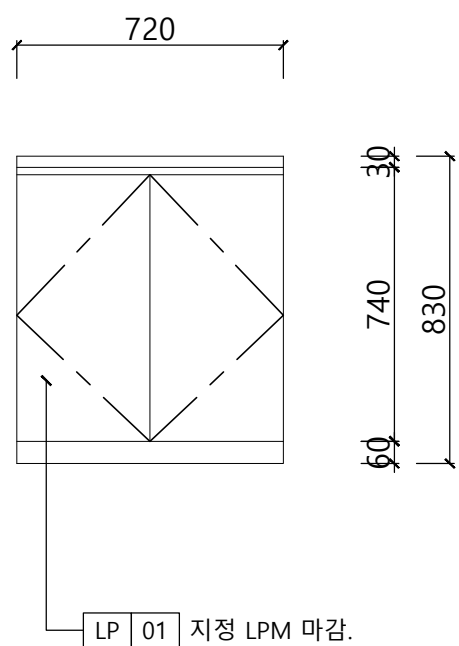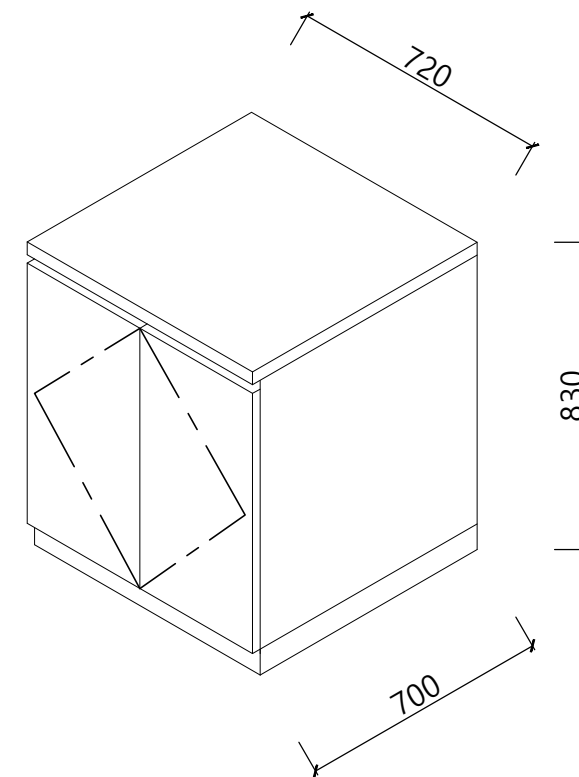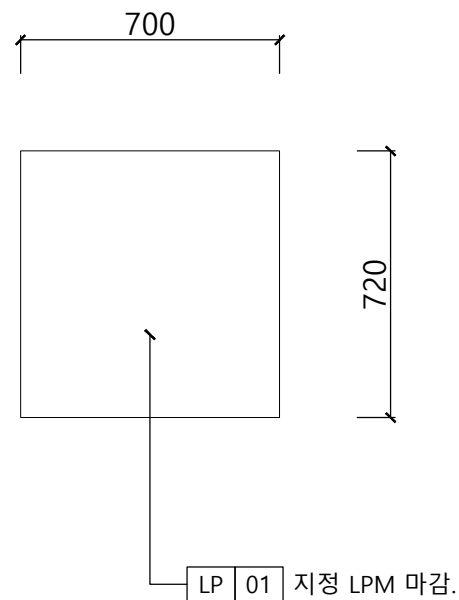

A-SUNG DESIGN

(주) 01025 서울특별시 관악구 봉곡사길 44
TEL : 02-980-4253
FAX : 02-980-4254

PROJECT TITLE

이노베이션 아카데미
새롬관 환경개선공사

PROJECT NO.

2021-10-01

NOTE

■수량

1EA

일 자	수 정 내 용	검 토

DRAWING BY
C.H.Z

DESIGN BY

CHECKED BY
K.J

APPROVED BY

NAME OF DRAWING

FURNITURE

SCALE
1/20

DATE
2021.12.02


DRAWING NO.
-

SHEET NO.
-


ADDRESS OF DRAWING

030


TOP VIEW

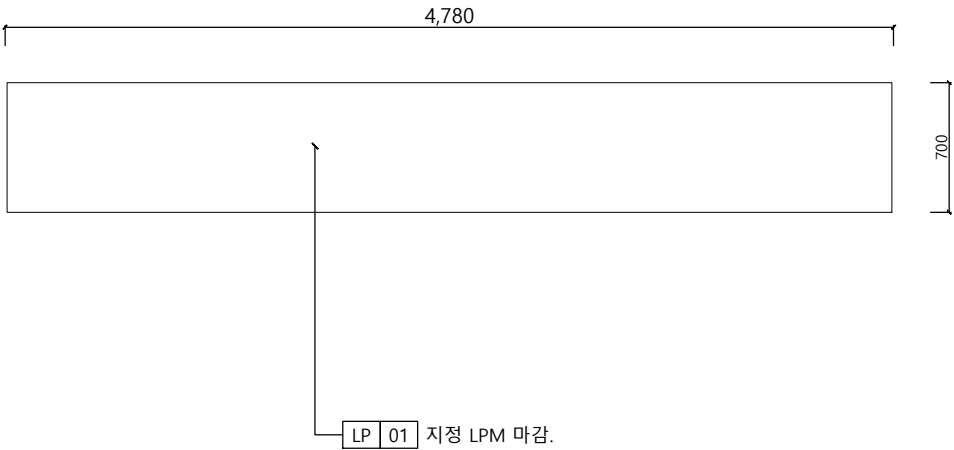


PERSPECTIVE VIEW

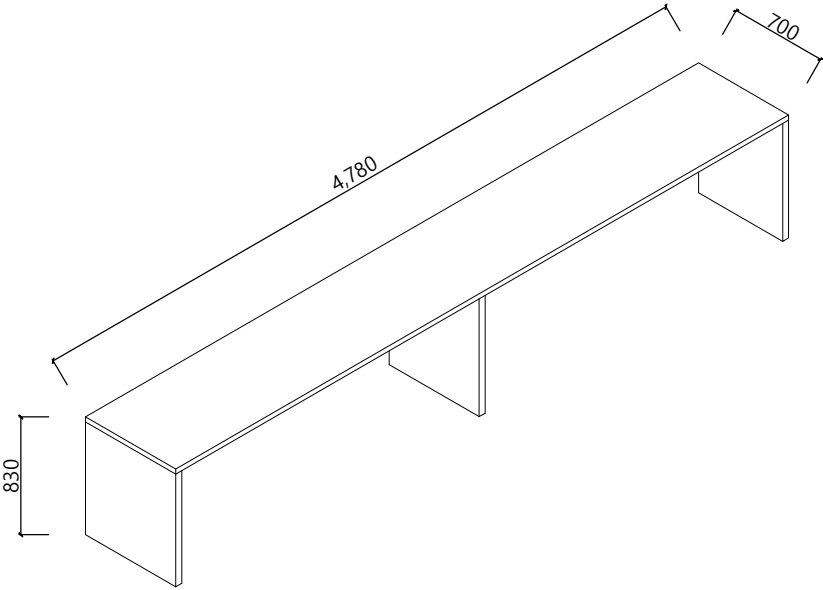

FRONT VIEW

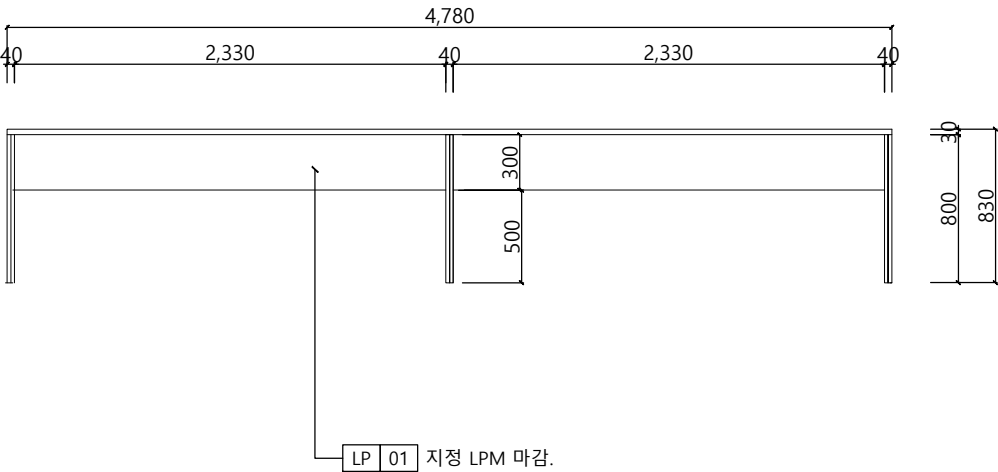

SIDE VIEW

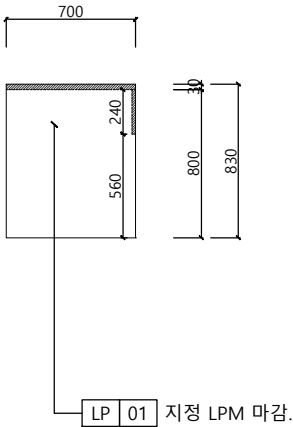

A-SUNG DESIGN

(주) 01025 서울특별시 광역구 회계사길 44
TEL : 02-980-4253
FAX : 02-980-4254

PROJECT TITLE

이노베이션 아카데미
새롬관 환경개선공사

PROJECT NO.

2021-10-01

NOTE

■수량

1EA

일 자	수 정 내 용	검 토

DRAWING BY

C.H.Z

DESIGN BY

CHECKED BY

K.J

APPROVED BY

NAME OF DRAWING

FURNITURE

SCALE

1/40

DATE

2021.12.02

DRAWING NO.

-

SHEET NO.

-

ADDRESS OF DRAWING

031